


Rua Engenheiro Domício de L. Pacheco e Silva 239

Rua Engenheiro Domício de L. Pacheco e Silva 239, 04455-310 São Paulo, São Paulo, BR
PISOS: 2 • CÔMODOS: 15

▼ Andar Térreo

CÔMODOS: 8

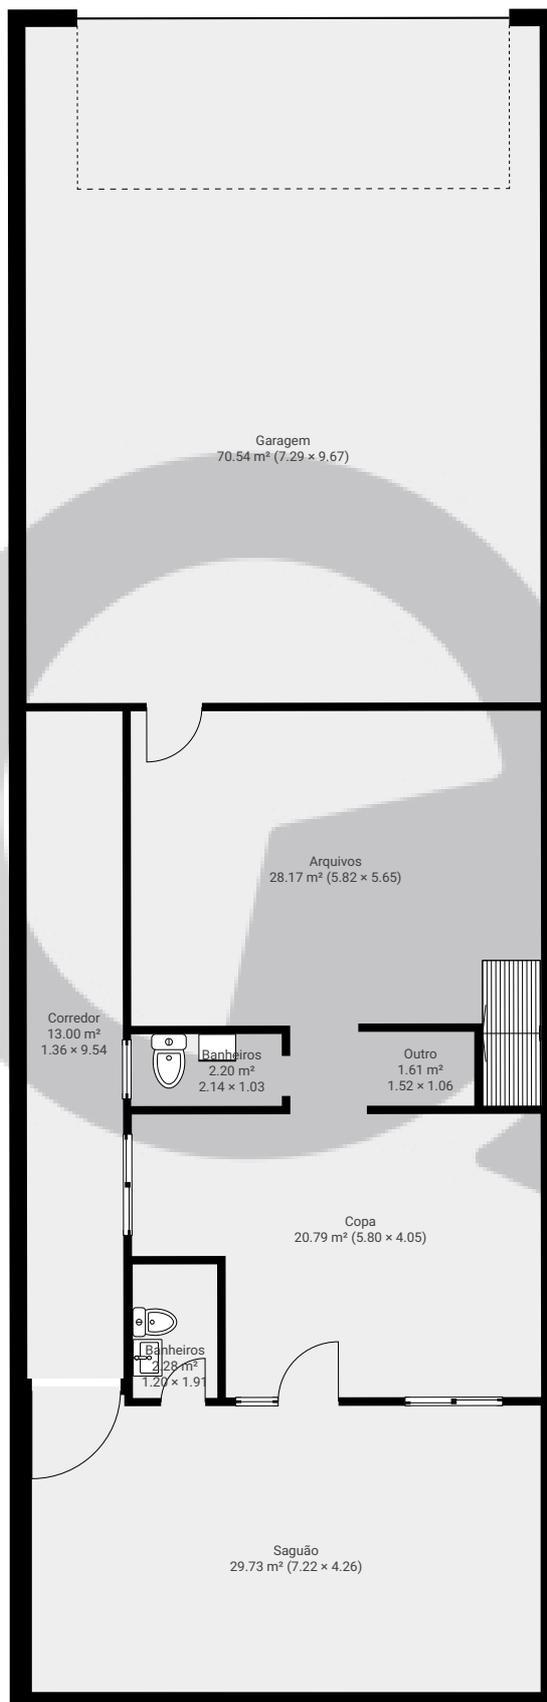

ESTA PLANTA É FORNECIDA SEM QUALQUER TIPO DE GARANTIA E PRECISÃO DE MEDIDAS.




Rua Engenheiro Domício de L. Pacheco e Silva 239

Rua Engenheiro Domício de L. Pacheco e Silva 239, 04455-310 São Paulo, São Paulo, BR
PISOS: 2 • CÔMODOS: 15

 SuaQuadra

▼ 1º Piso

CÔMODOS: 7

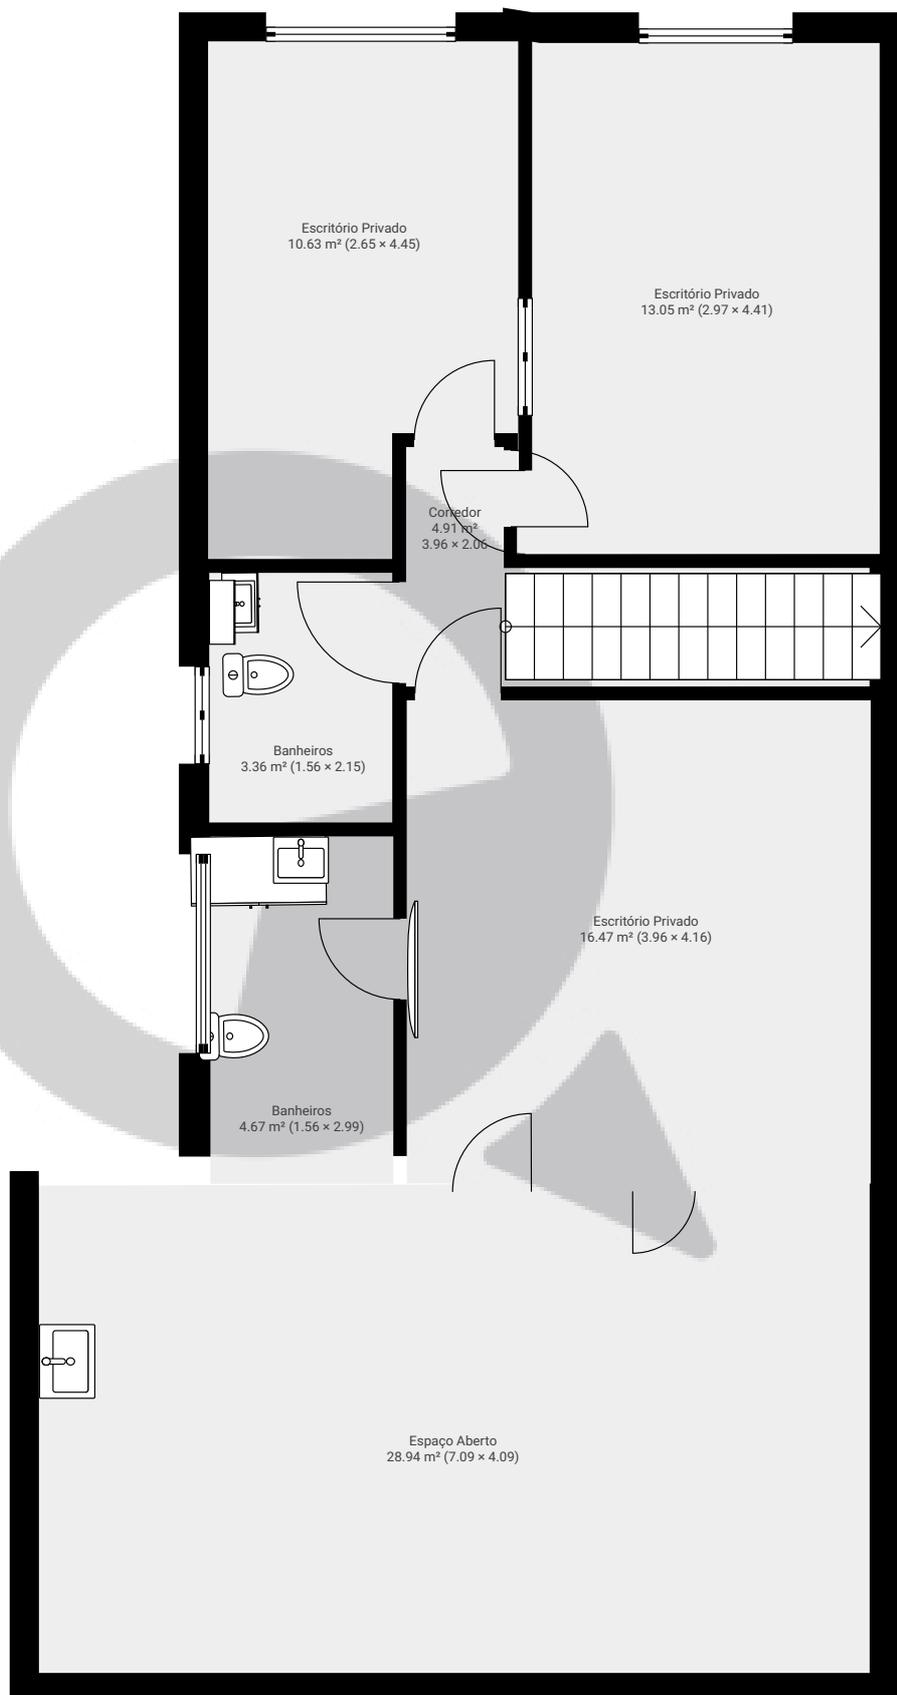

ESTA PLANTA É FORNECIDA SEM QUALQUER TIPO DE GARANTIA E PRECISÃO DE MEDIDAS.

0 1 2 3m
1:65
Page 2/2