


▼ Andar Térreo

CÔMODOS: 8

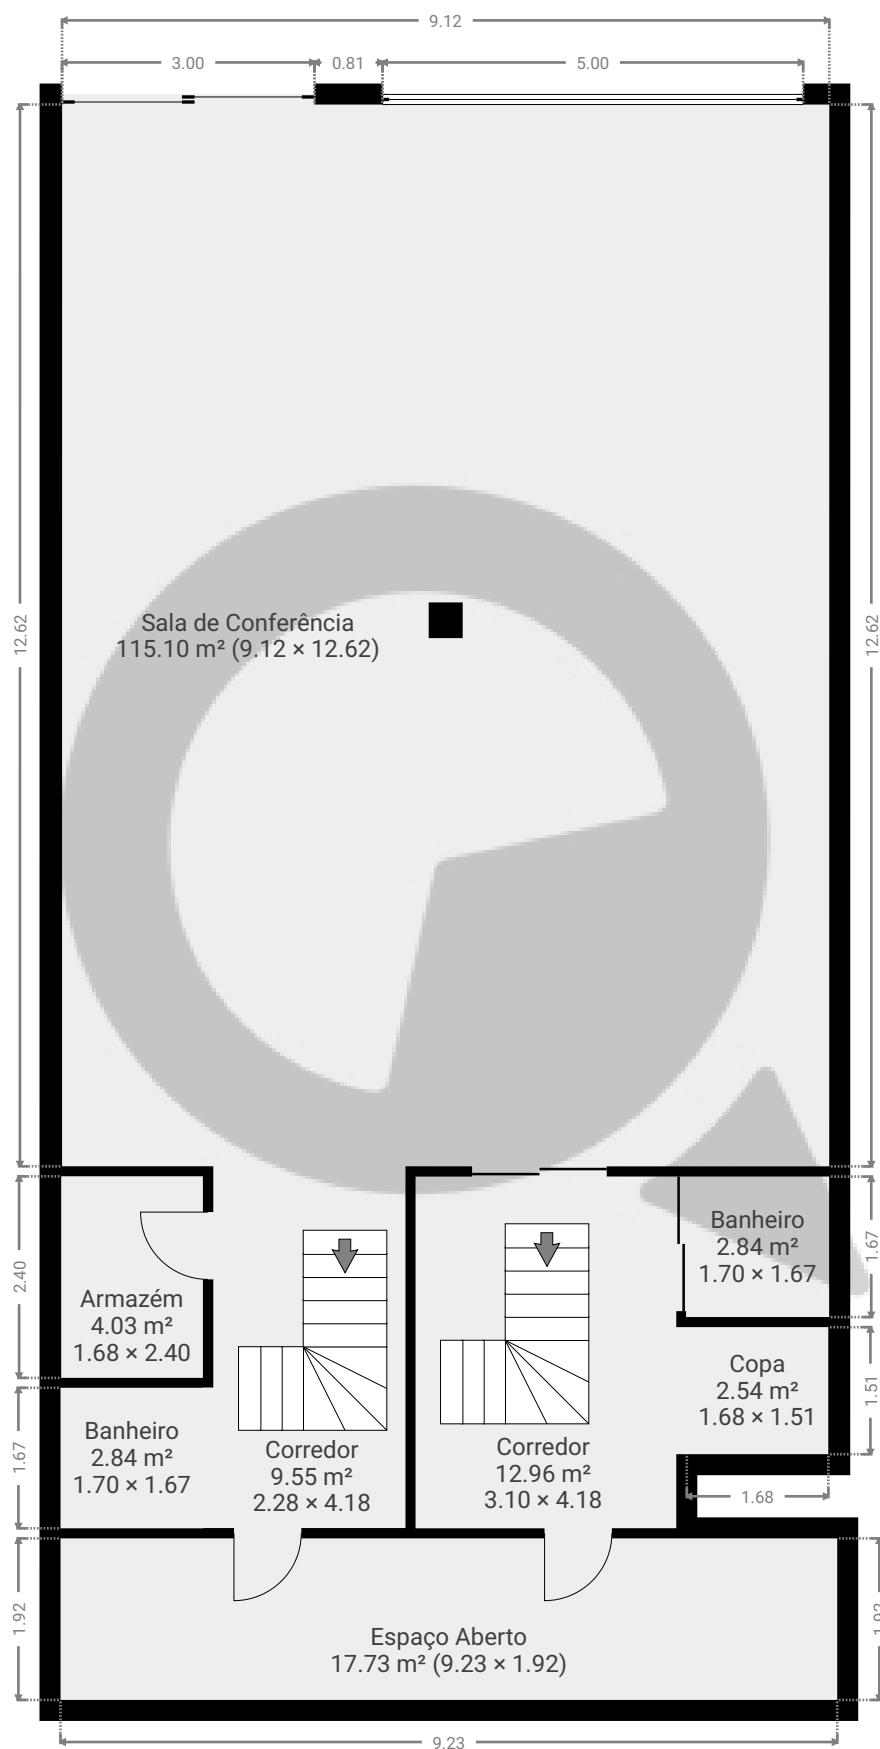

ESTA PLANTA É FORNECIDA SEM QUALQUER TIPO DE GARANTIA E PRECISÃO DE MEDIDAS.

0 1 2 3 4m  
1:90  
Page 1/2

▼ 1º Piso

CÔMODOS: 2

