


▼ Andar Térreo

ÁREA TOTAL: 102.88 m² • ÁREA DE MORADIA: 102.88 m² • CÔMODOS: 5

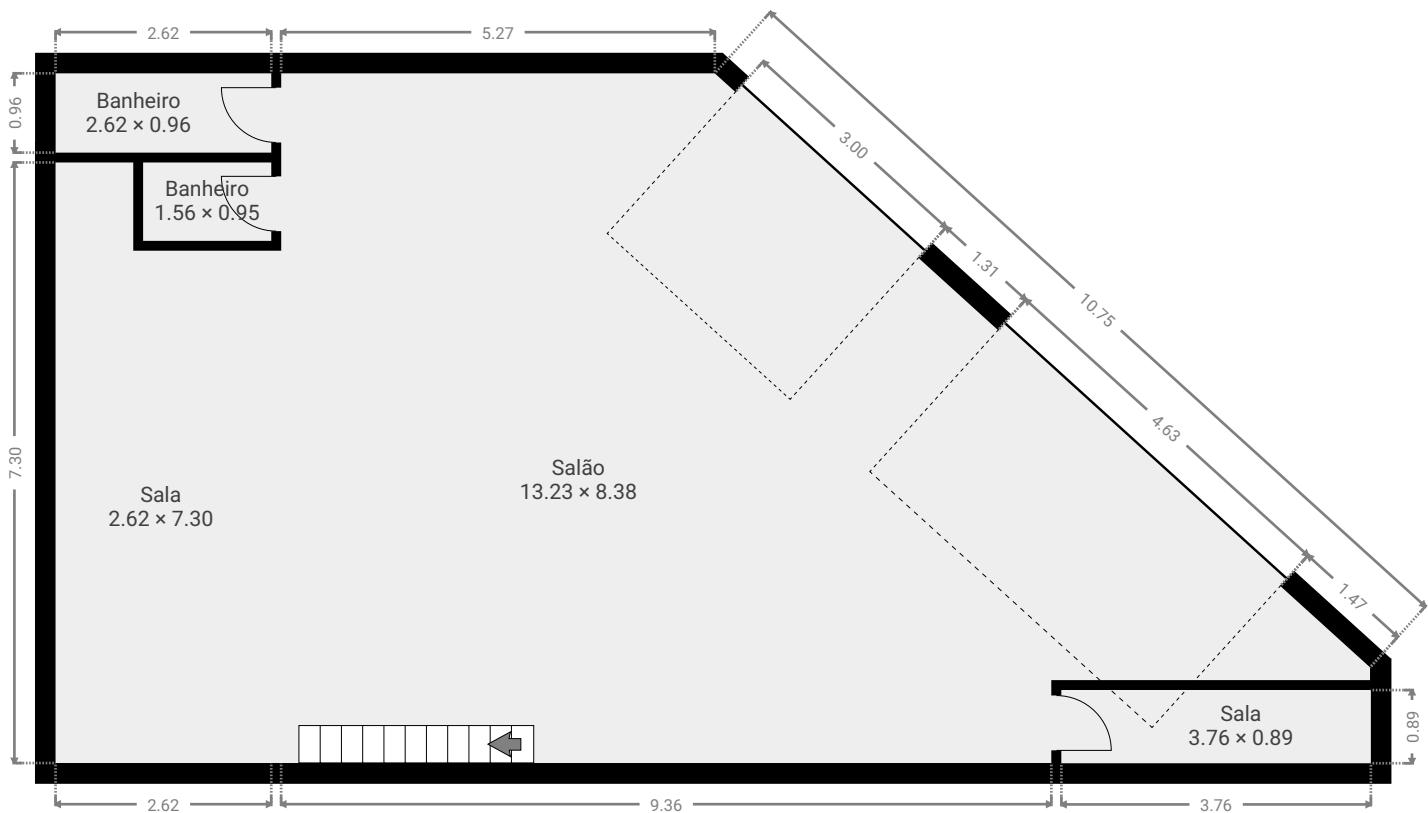

▼ 1º Piso

ÁREA TOTAL: 19.38 m² • ÁREA DE MORADIA: 19.38 m² • CÔMODOS: 1

