


Meu novo projeto


Rua Wandenkolk, 03105-000, São Paulo, BR
PISOS: 3 • CÔMODOS: 11

▼ Andar Térreo

CÔMODOS: 2

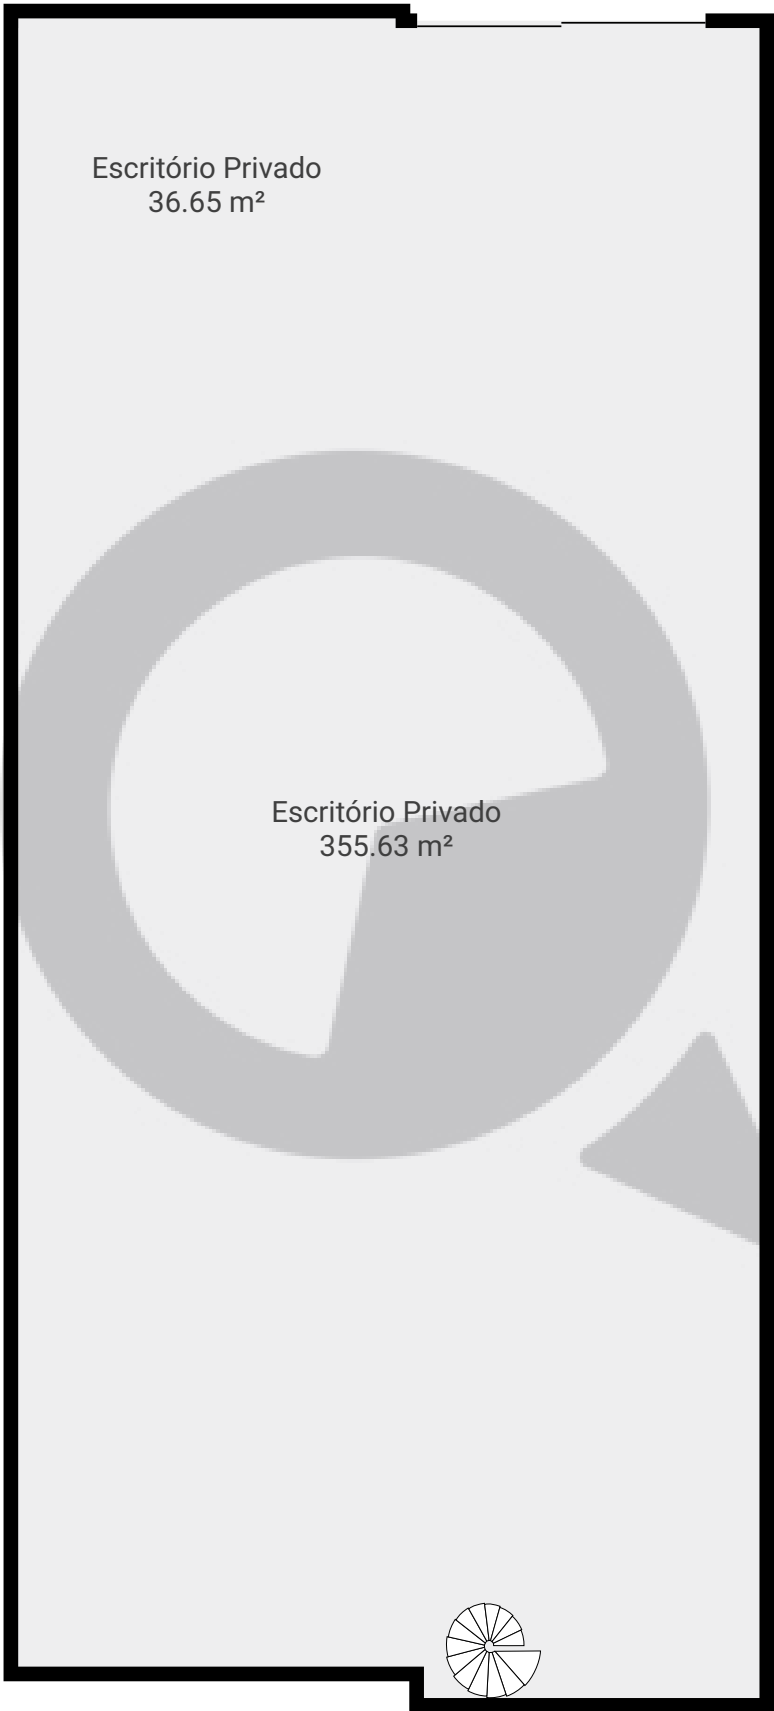

ESTA PLANTA É FORNECIDA SEM QUALQUER TIPO DE GARANTIA E PRECISÃO DE MEDIDAS.

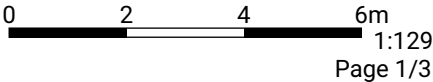


Meu novo projeto

Rua Wandenkolk, 03105-000, São Paulo, BR
PISOS: 3 • CÔMODOS: 11




▼ 2º Piso

CÔMODOS: 1

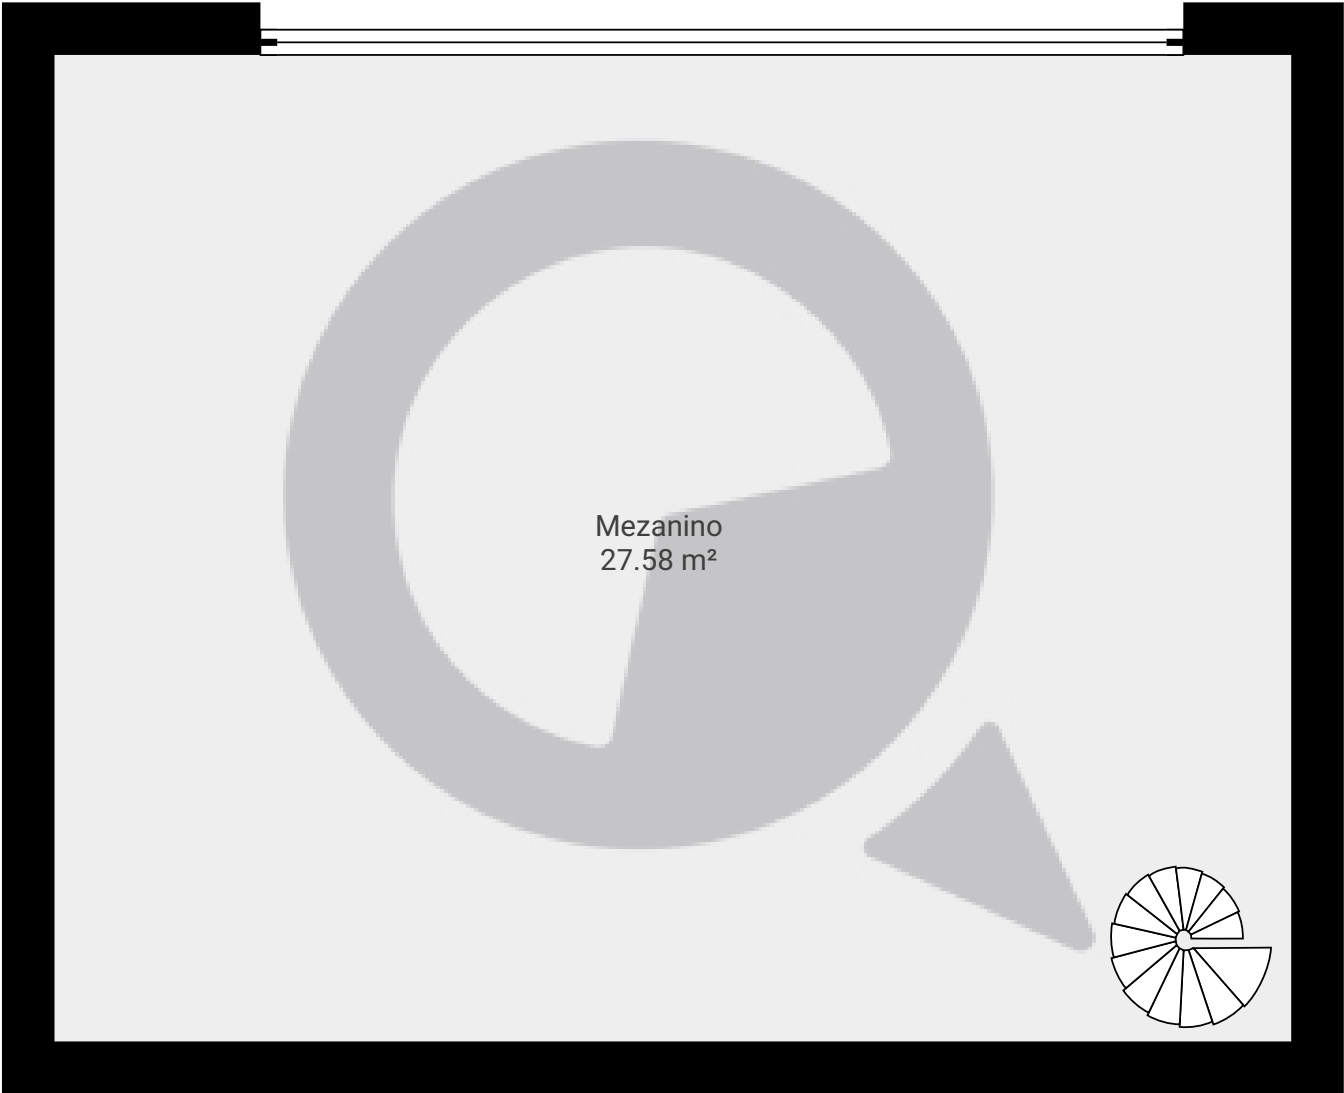

ESTA PLANTA É FORNECIDA SEM QUALQUER TIPO DE GARANTIA E PRECISÃO DE MEDIDAS.

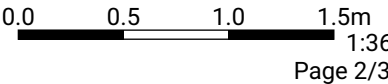


Meu novo projeto

Rua Wandenkolk, 03105-000, São Paulo, BR
PISOS: 3 • CÔMODOS: 11

▼ 3º Piso

CÔMODOS: 8

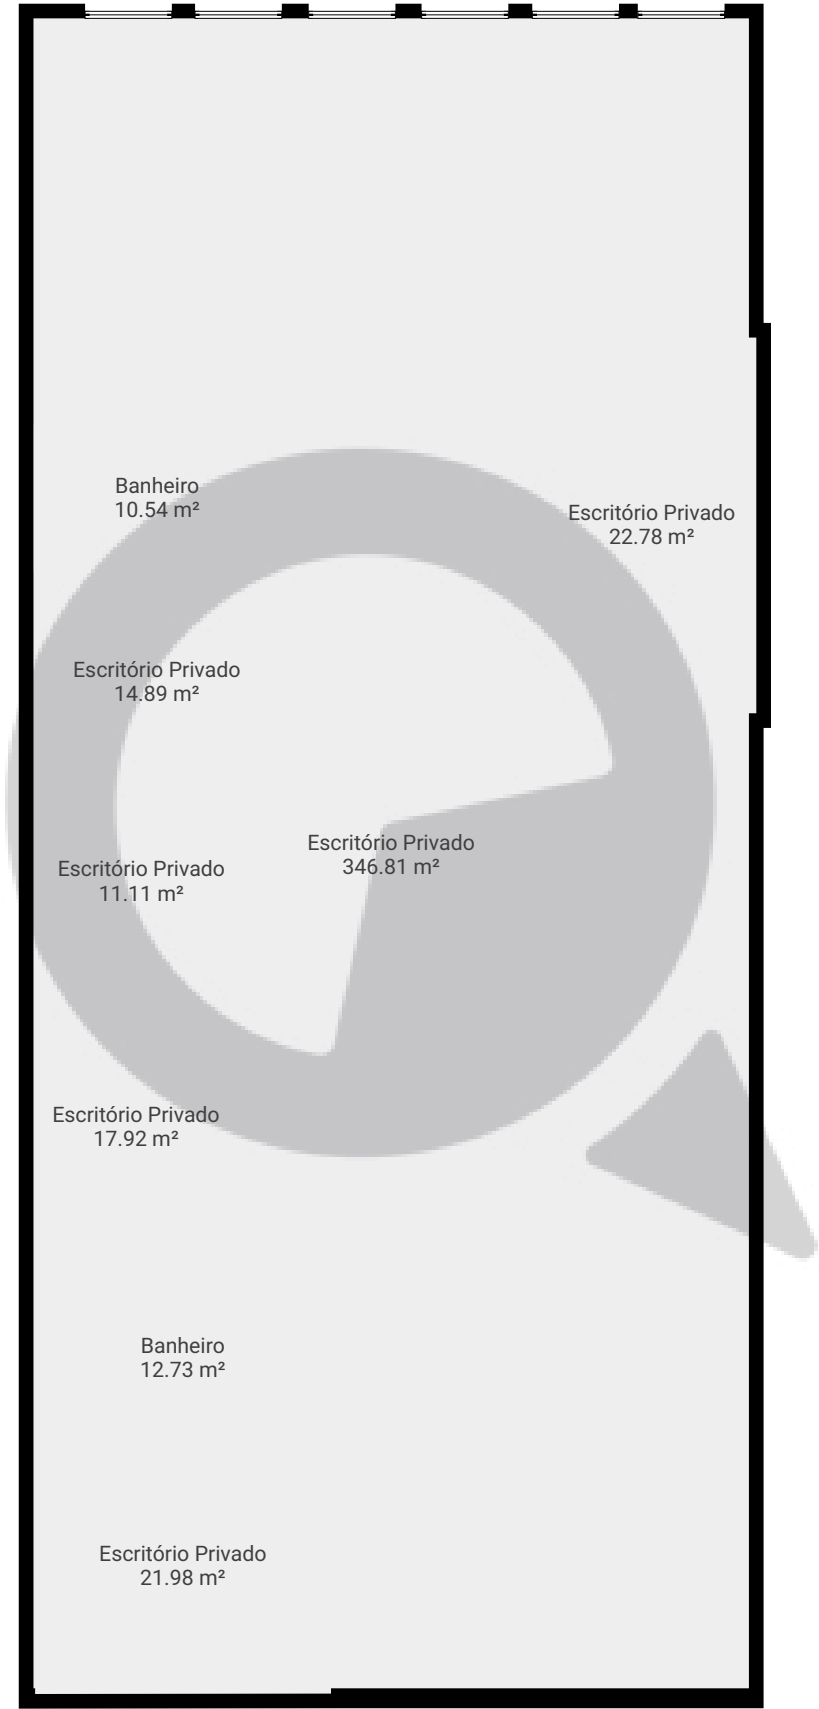

ESTA PLANTA É FORNECIDA SEM QUALQUER TIPO DE GARANTIA E PRECISÃO DE MEDIDAS.

