


▼ Andar Térreo

ÁREA TOTAL: 137.95 m² • ÁREA DE MORADIA: 137.95 m² • CÔMODOS: 11

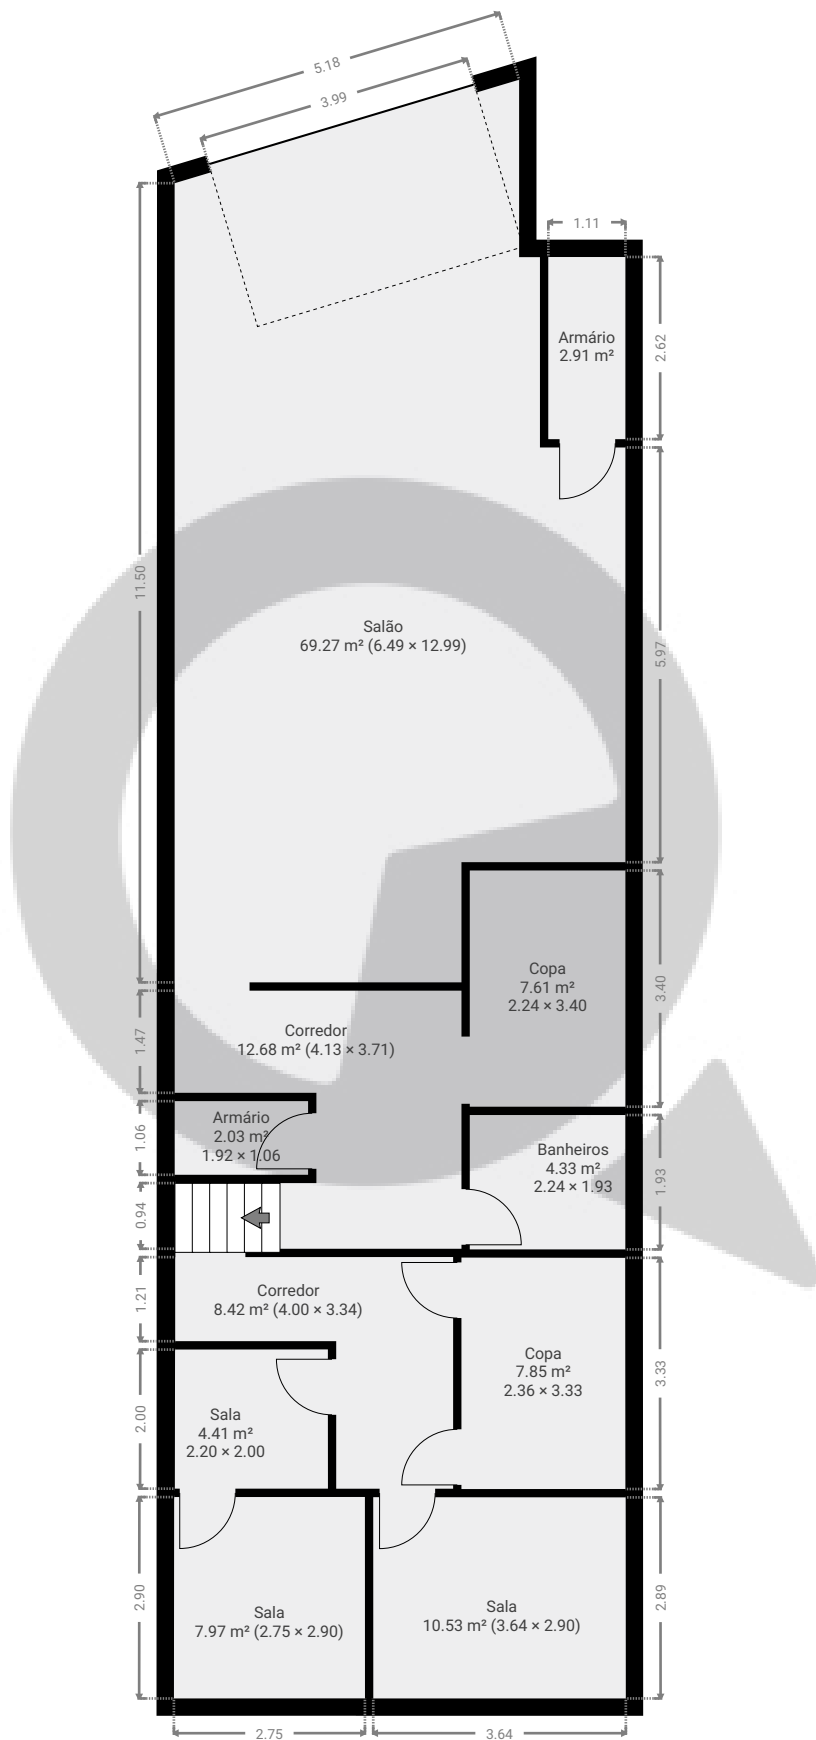

ESTA PLANTA É FORNECIDA SEM QUALQUER TIPO DE GARANTIA E PRECISÃO DE MEDIDAS.

0 1 2 3 4 5m
1:109
Page 1/1