


Rua Cardeal Arcoverde, 2811 Sala 407

Rua Cardeal Arcoverde, 2811 Sala 407, 05405-250 São Paulo, São Paulo, BR
PISOS: 1 • CÔMODOS: 5

▼ 4º Piso

CÔMODOS: 5

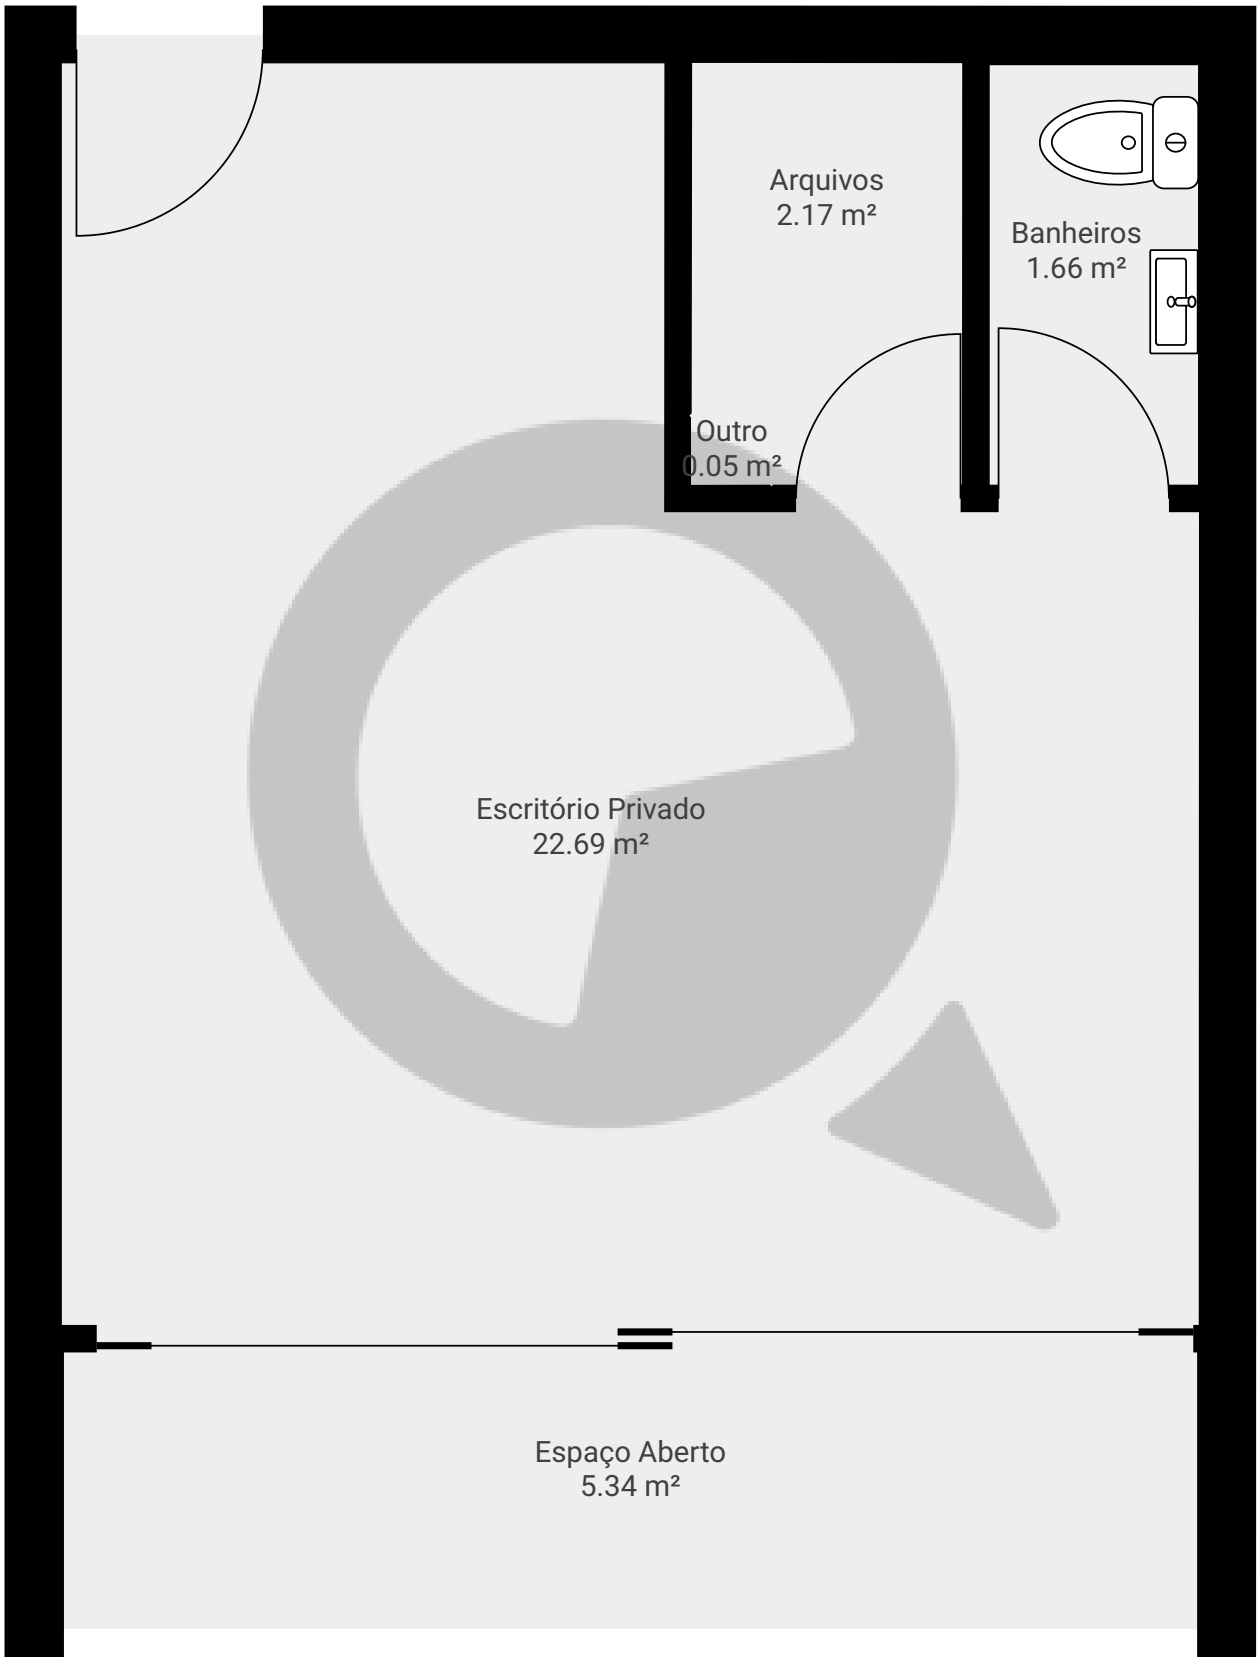

ESTA PLANTA É FORNECIDA SEM QUALQUER TIPO DE GARANTIA E PRECISÃO DE MEDIDAS.

0.0 0.5 1.0 1.5m
1:33
Page 1/1