


Meu novo projeto

Rua Eudoro Lincoln Berlinck 329, 05565-200, São Paulo, BR
PISOS: 1 • CÔMODOS: 3

 SuaQuadra

▼ Andar Térreo

CÔMODOS: 3

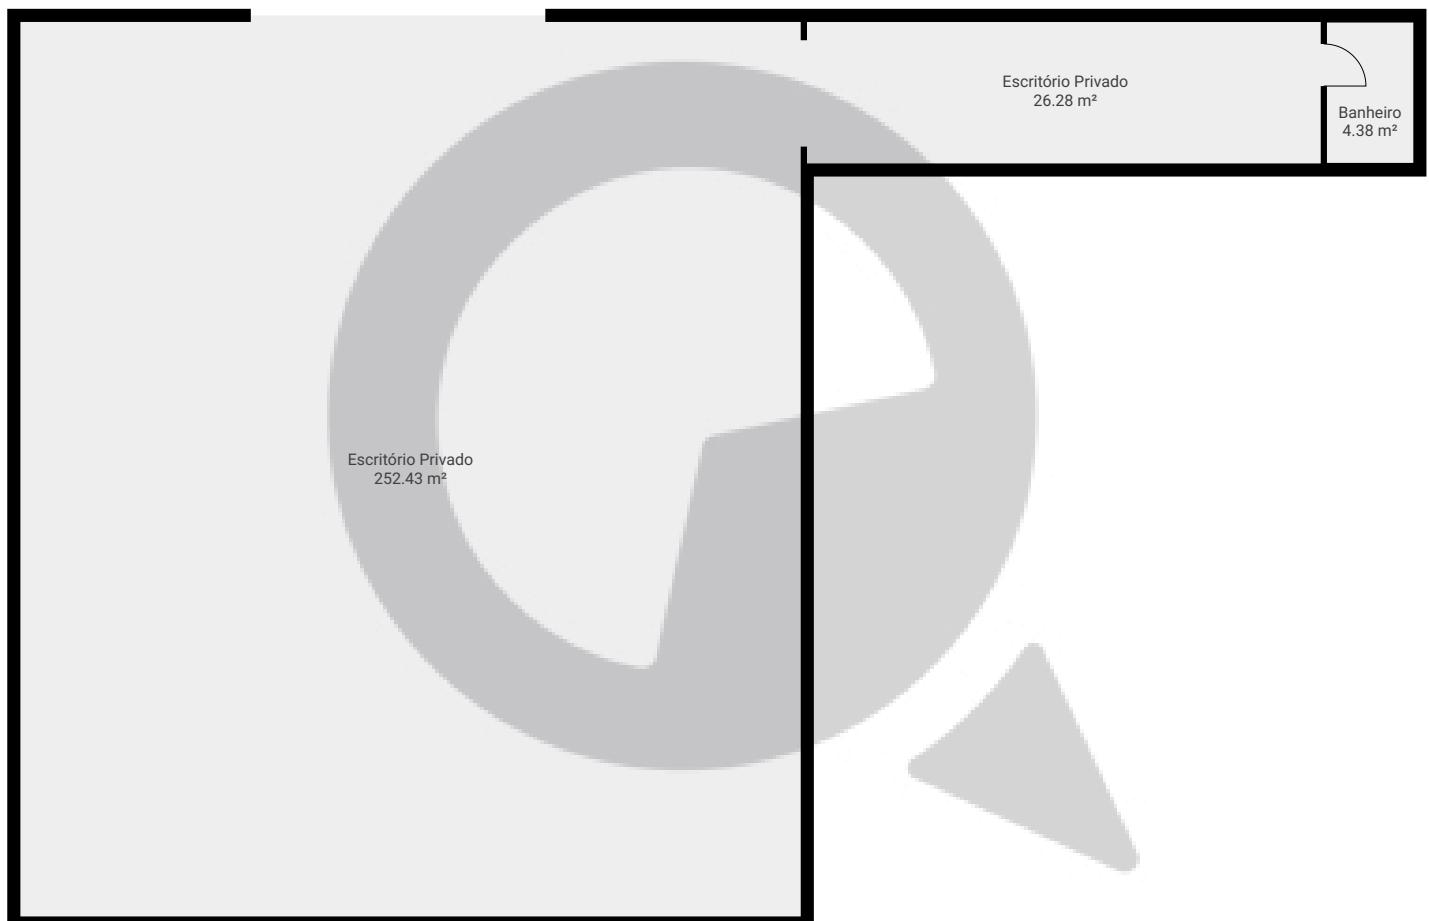

ESTA PLANTA É FORNECIDA SEM QUALQUER TIPO DE GARANTIA E PRECISÃO DE MEDIDAS.

0 2 4 6m
1:144
Page 1/1