


▼ 10º Piso

ÁREA TOTAL: 70.92 m² • ÁREA DE MORADIA: 70.92 m² • CÔMODOS: 4

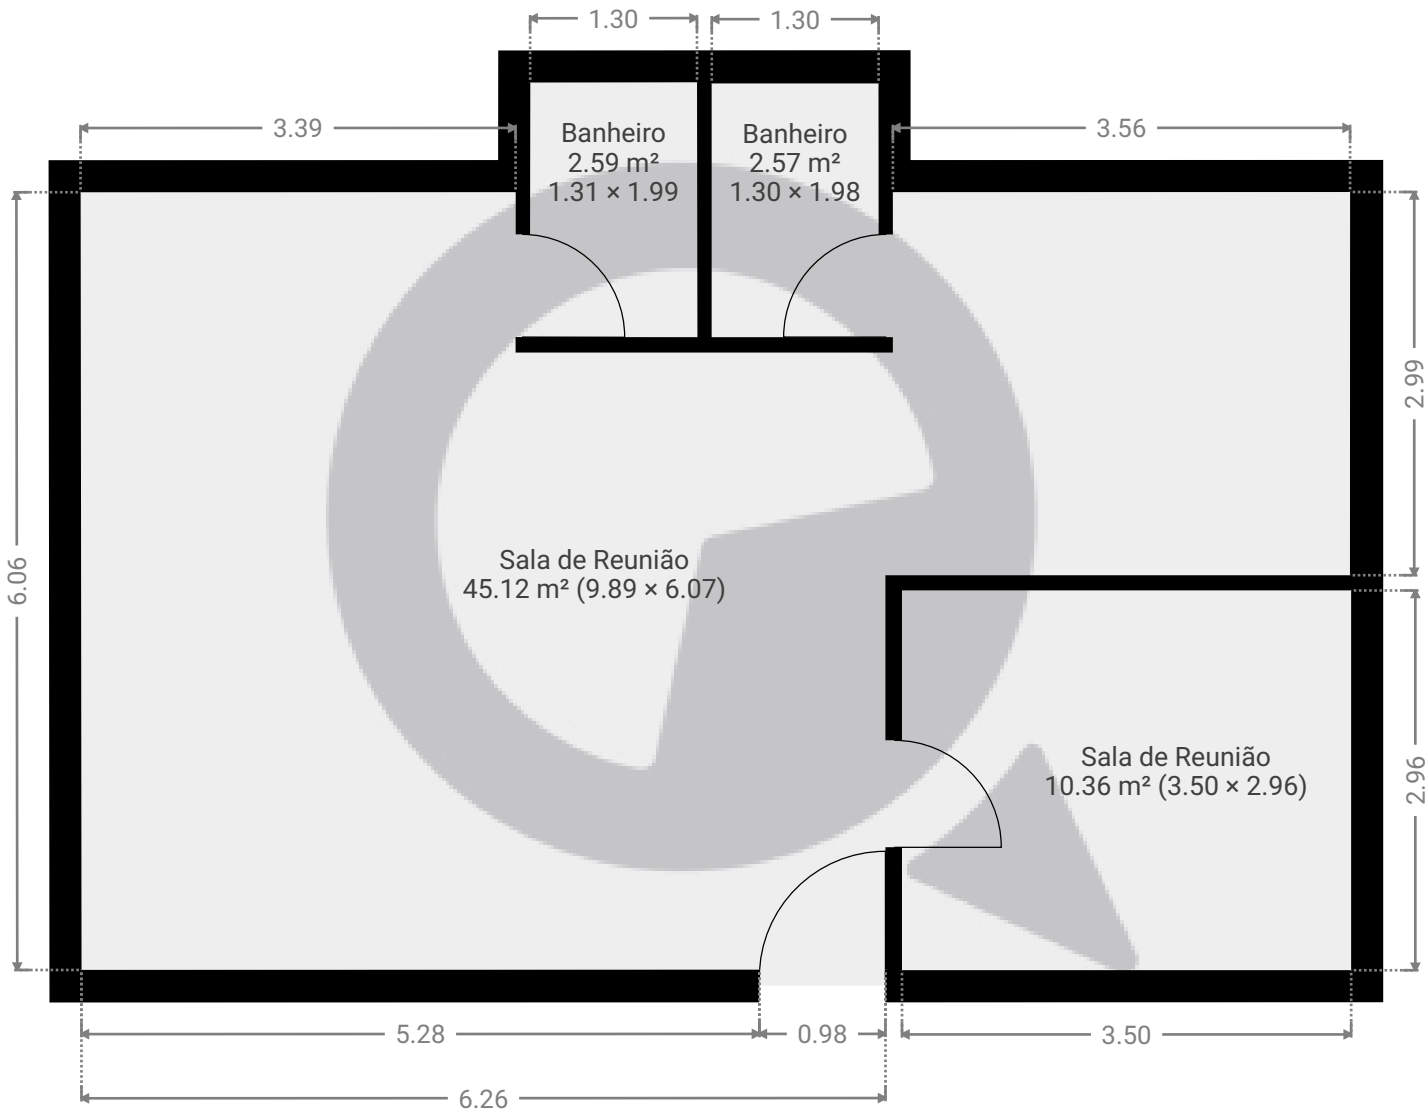

ESTA PLANTA É FORNECIDA SEM QUALQUER TIPO DE GARANTIA E PRECISÃO DE MEDIDAS.

0.0 0.5 1.0 1.5 2.0 2.5m

1:59

Page 1/1