


▼ 10º Piso

ÁREA TOTAL: 149.10 m² • ÁREA DE MORADIA: 149.10 m² • CÔMODOS: 13

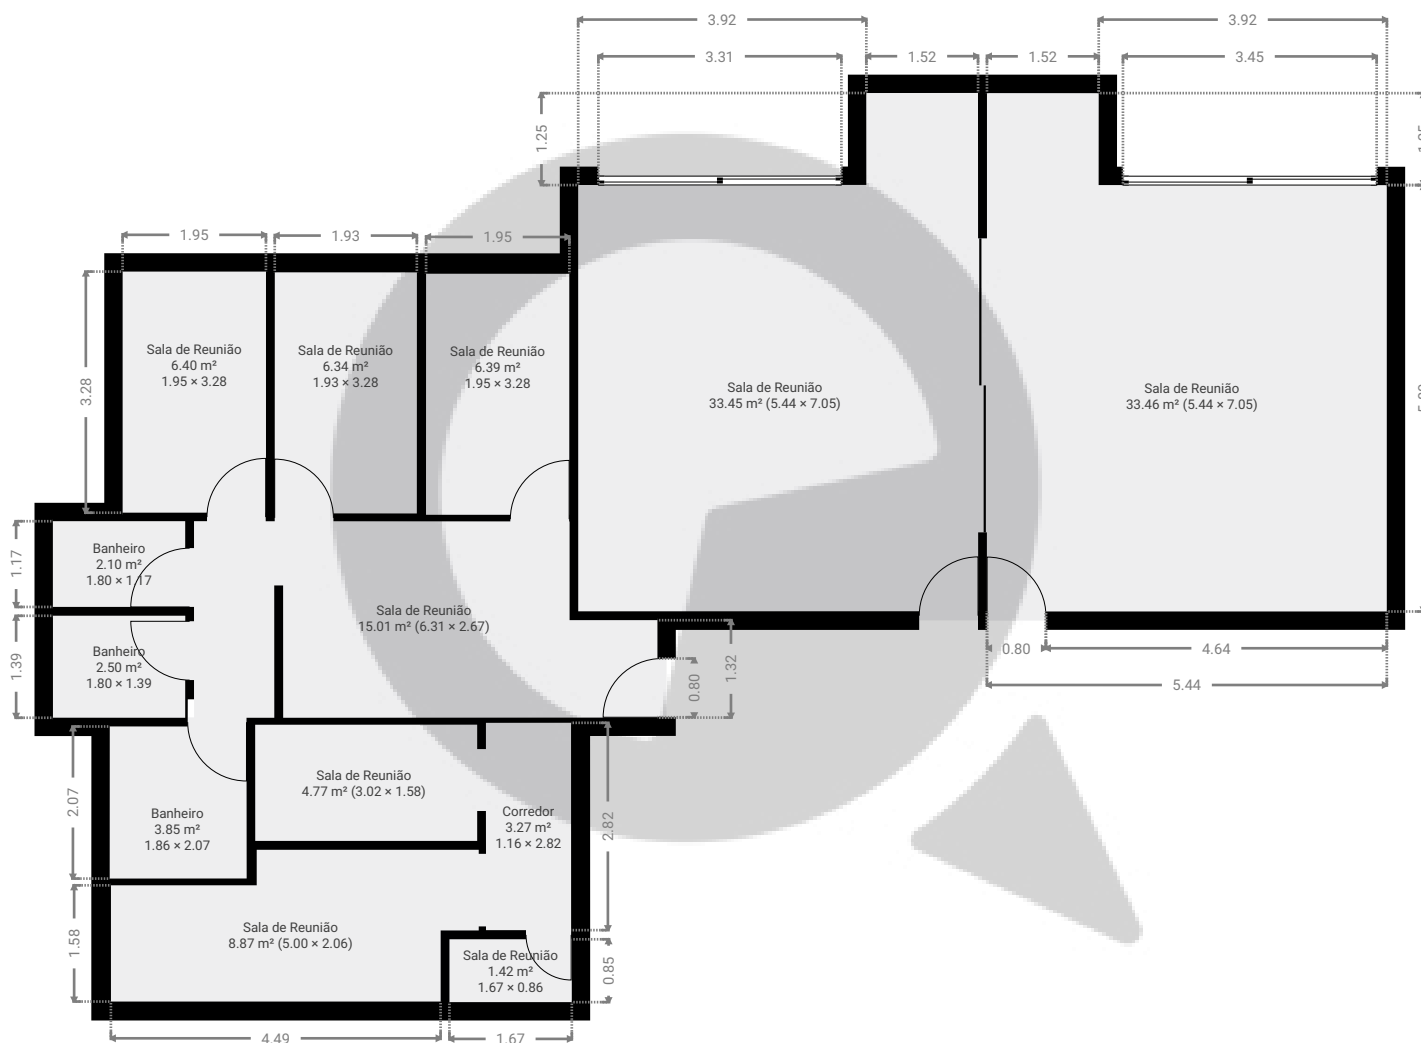

ESTA PLANTA É FORNECIDA SEM QUALQUER TIPO DE GARANTIA E PRECISÃO DE MEDIDAS.

0 1 2 3 4m
1:103
Page 1/1