


Rua Vinte e Quatro de Maio, 102 - República

Rua 24 de Maio 102, 01041-000, São Paulo, BR
PISOS: 9 • CÔMODOS: 68


 SuaQuadra

▼ Andar Térreo

CÔMODOS: 4

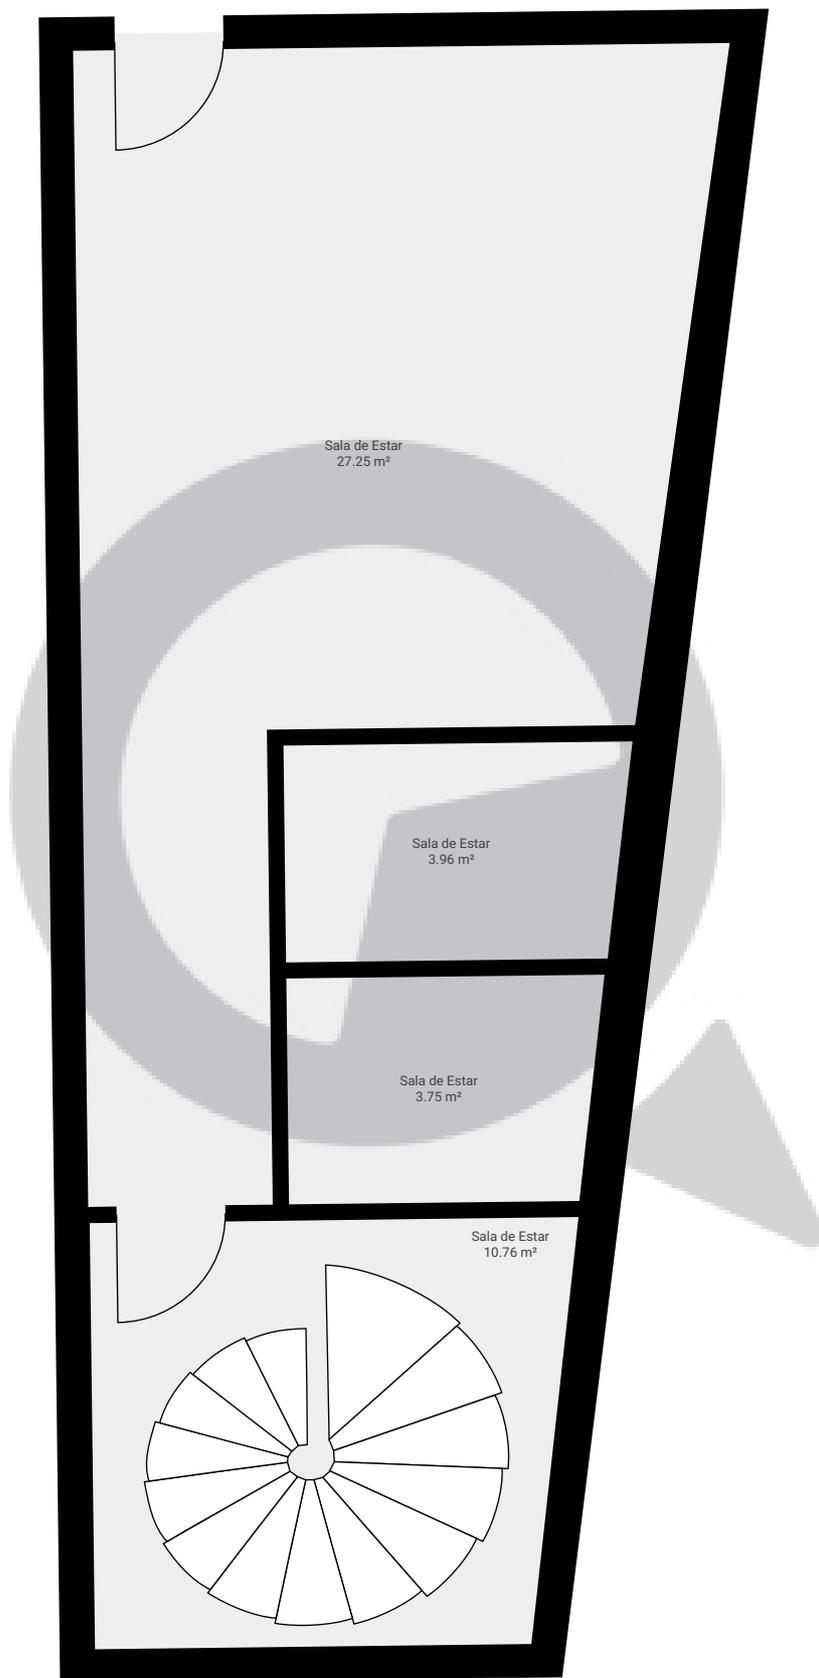

ESTA PLANTA É FORNECIDA SEM QUALQUER TIPO DE GARANTIA E PRECISÃO DE MEDIDAS.

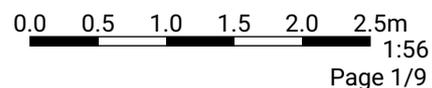


Rua Vinte e Quatro de Maio, 102 - República

Rua 24 de Maio 102, 01041-000, São Paulo, BR
PISOS: 9 • CÔMODOS: 68

▼ 1º Piso

CÔMODOS: 8

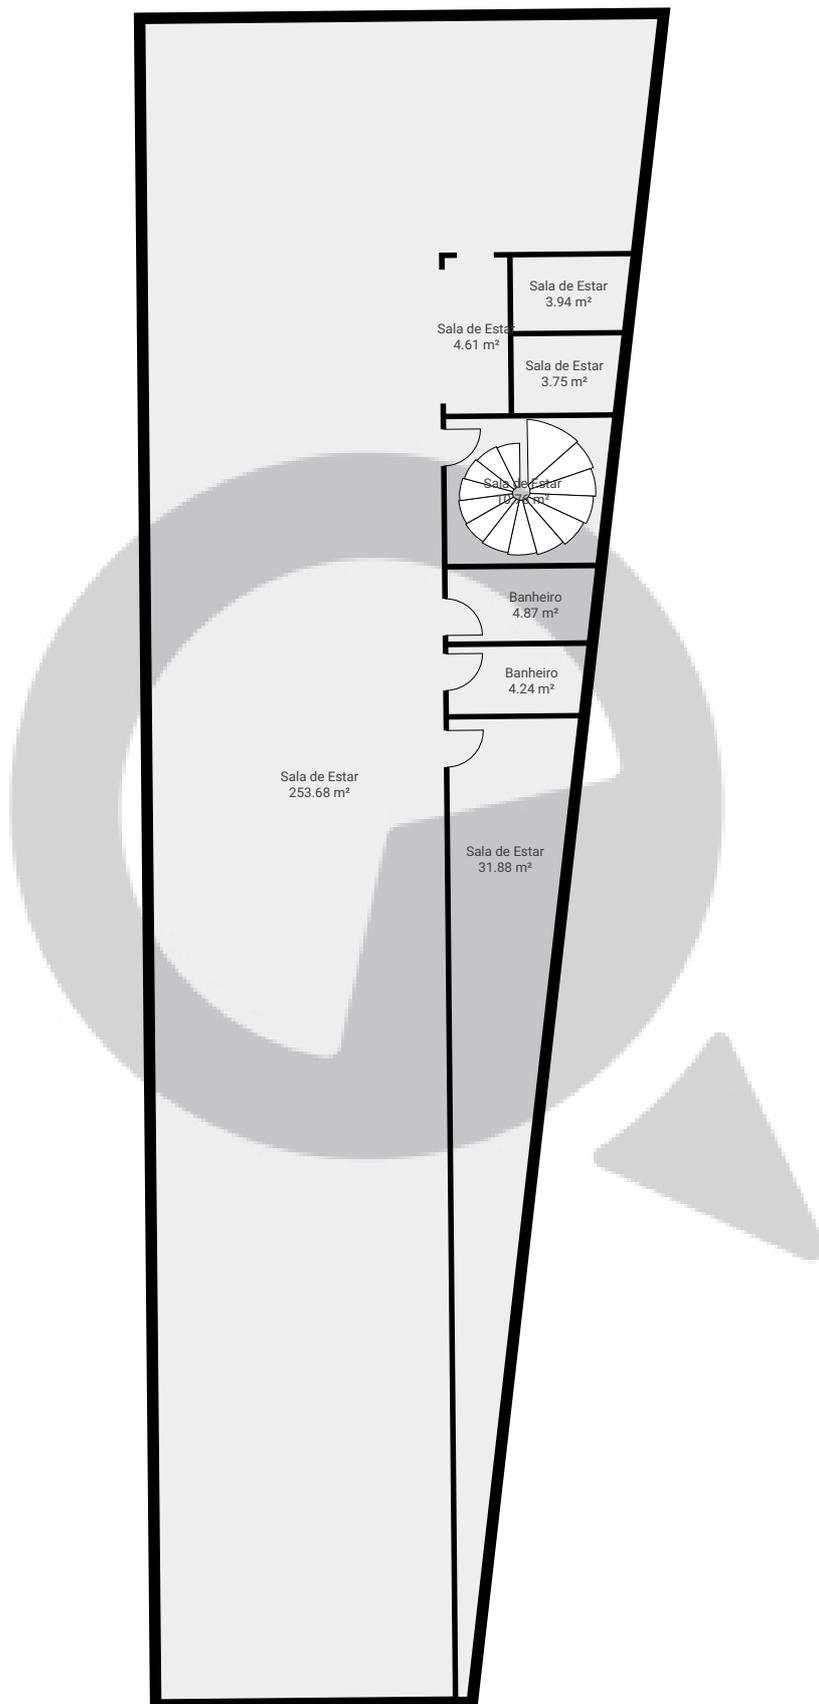

ESTA PLANTA É FORNECIDA SEM QUALQUER TIPO DE GARANTIA E PRECISÃO DE MEDIDAS.




Rua Vinte e Quatro de Maio, 102 - República

Rua 24 de Maio 102, 01041-000, São Paulo, BR
PISOS: 9 • CÔMODOS: 68

▼ 2º Piso

CÔMODOS: 8

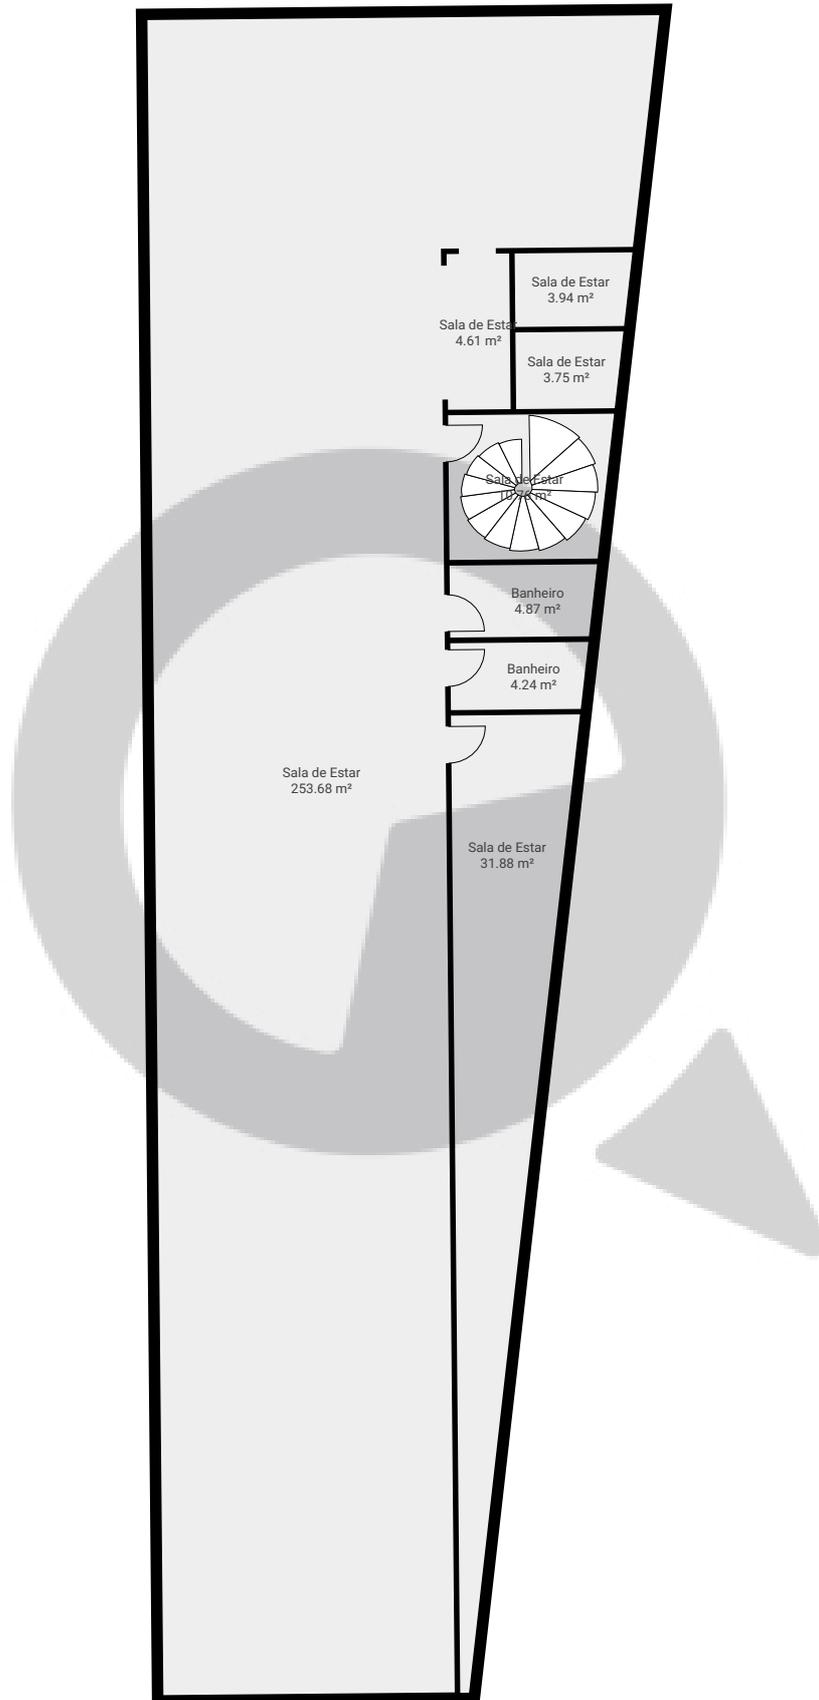

ESTA PLANTA É FORNECIDA SEM QUALQUER TIPO DE GARANTIA E PRECISÃO DE MEDIDAS.




Rua Vinte e Quatro de Maio, 102 - República


Rua 24 de Maio 102, 01041-000, São Paulo, BR
PISOS: 9 • CÔMODOS: 68

▼ 3º Piso

CÔMODOS: 8

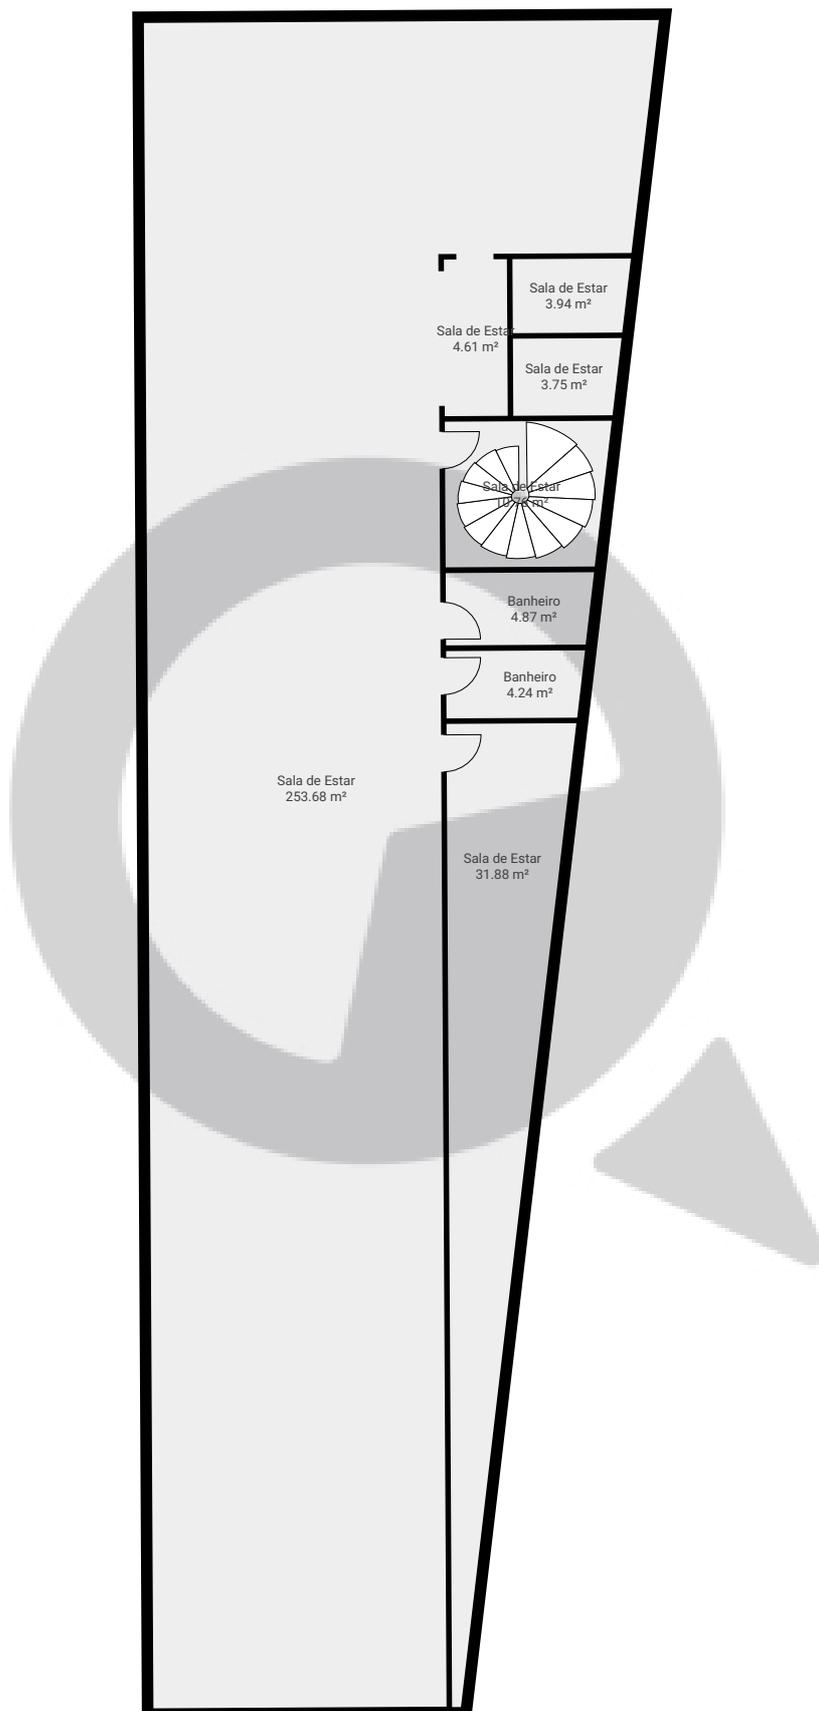

ESTA PLANTA É FORNECIDA SEM QUALQUER TIPO DE GARANTIA E PRECISÃO DE MEDIDAS.

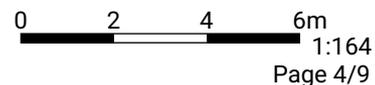


Rua Vinte e Quatro de Maio, 102 - República

Rua 24 de Maio 102, 01041-000, São Paulo, BR
PISOS: 9 • CÔMODOS: 68

▼ 4º Piso

CÔMODOS: 8

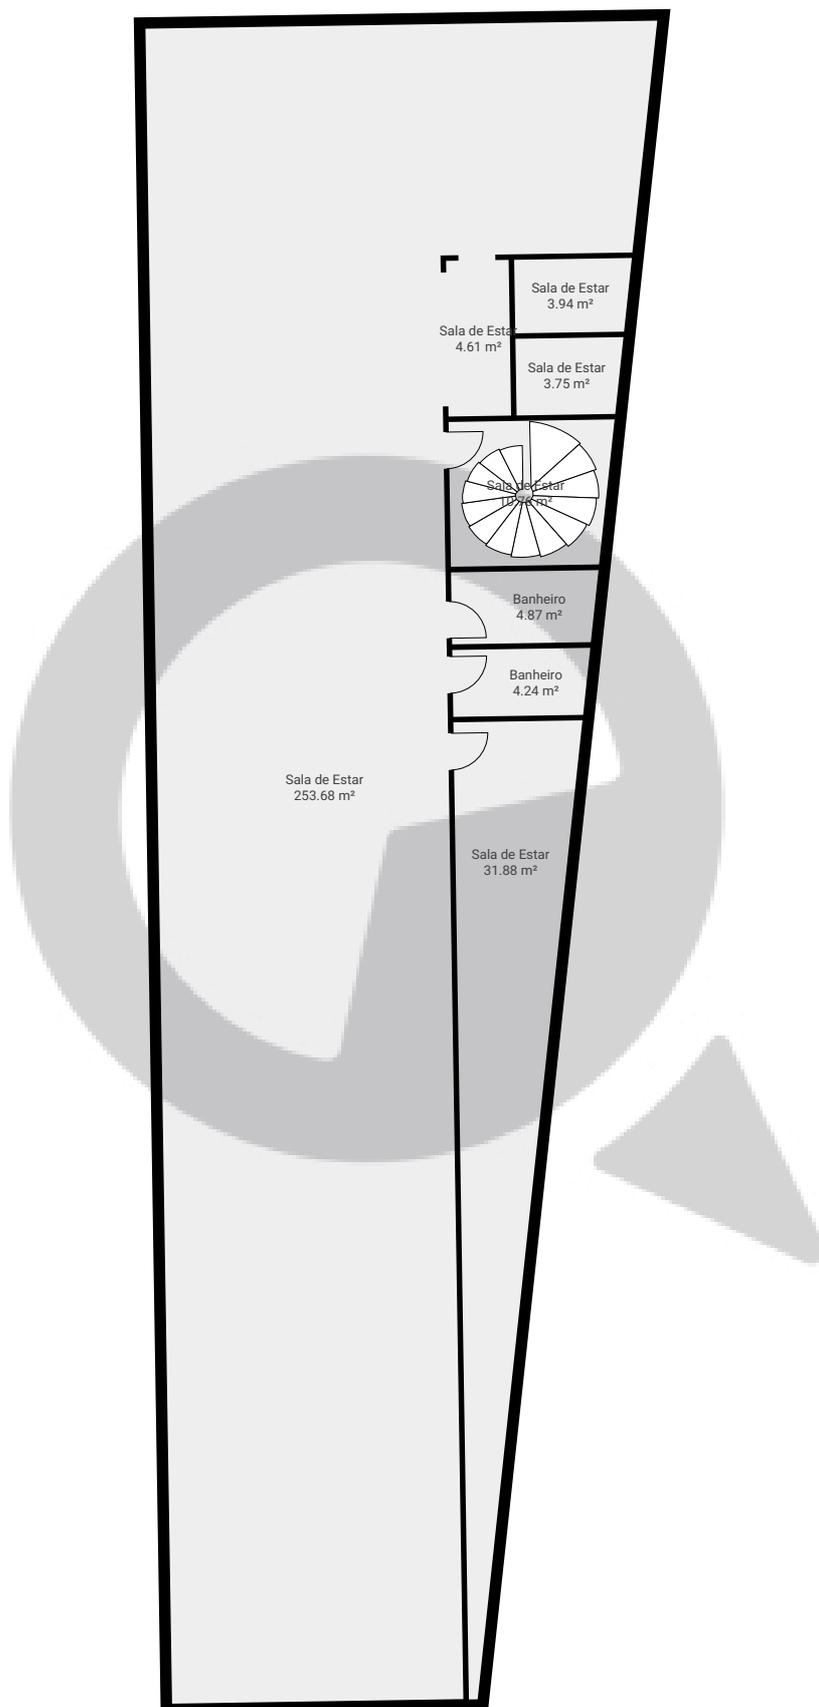

ESTA PLANTA É FORNECIDA SEM QUALQUER TIPO DE GARANTIA E PRECISÃO DE MEDIDAS.


0 2 4 6m
1:165
Page 5/9

Rua Vinte e Quatro de Maio, 102 - República

Rua 24 de Maio 102, 01041-000, São Paulo, BR
PISOS: 9 • CÔMODOS: 68

▼ 5º Piso

CÔMODOS: 8

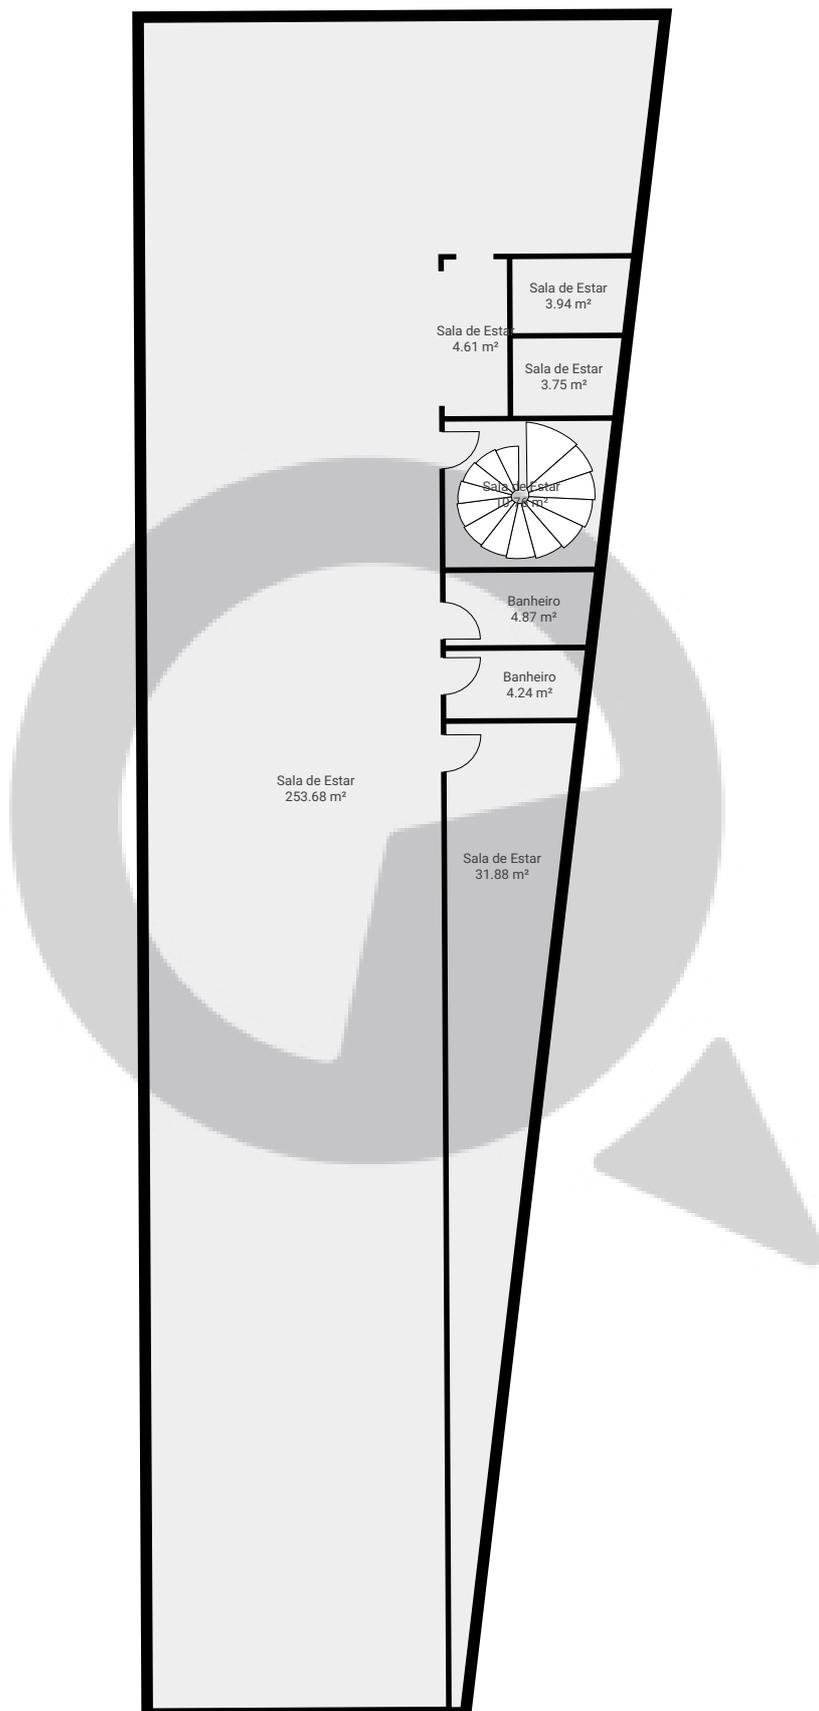

ESTA PLANTA É FORNECIDA SEM QUALQUER TIPO DE GARANTIA E PRECISÃO DE MEDIDAS.

0 2 4 6m


1:164
Page 6/9

Rua Vinte e Quatro de Maio, 102 - República

Rua 24 de Maio 102, 01041-000, São Paulo, BR
PISOS: 9 • CÔMODOS: 68

▼ 6º Piso

CÔMODOS: 8

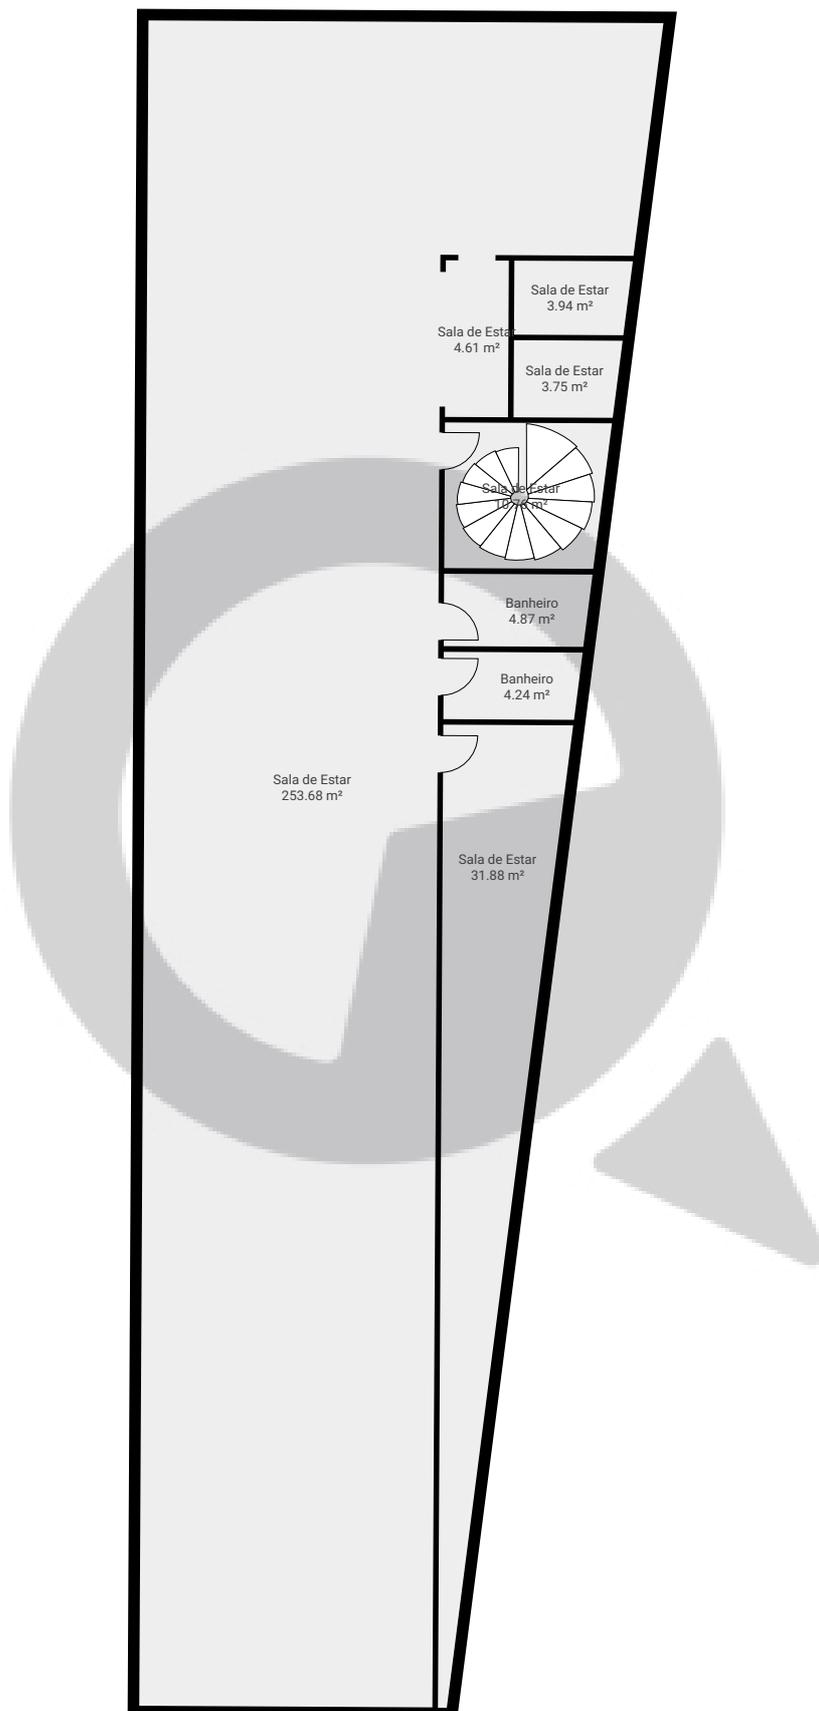

ESTA PLANTA É FORNECIDA SEM QUALQUER TIPO DE GARANTIA E PRECISÃO DE MEDIDAS.




Rua Vinte e Quatro de Maio, 102 - República


Rua 24 de Maio 102, 01041-000, São Paulo, BR
PISOS: 9 • CÔMODOS: 68

▼ 7º Piso

CÔMODOS: 8

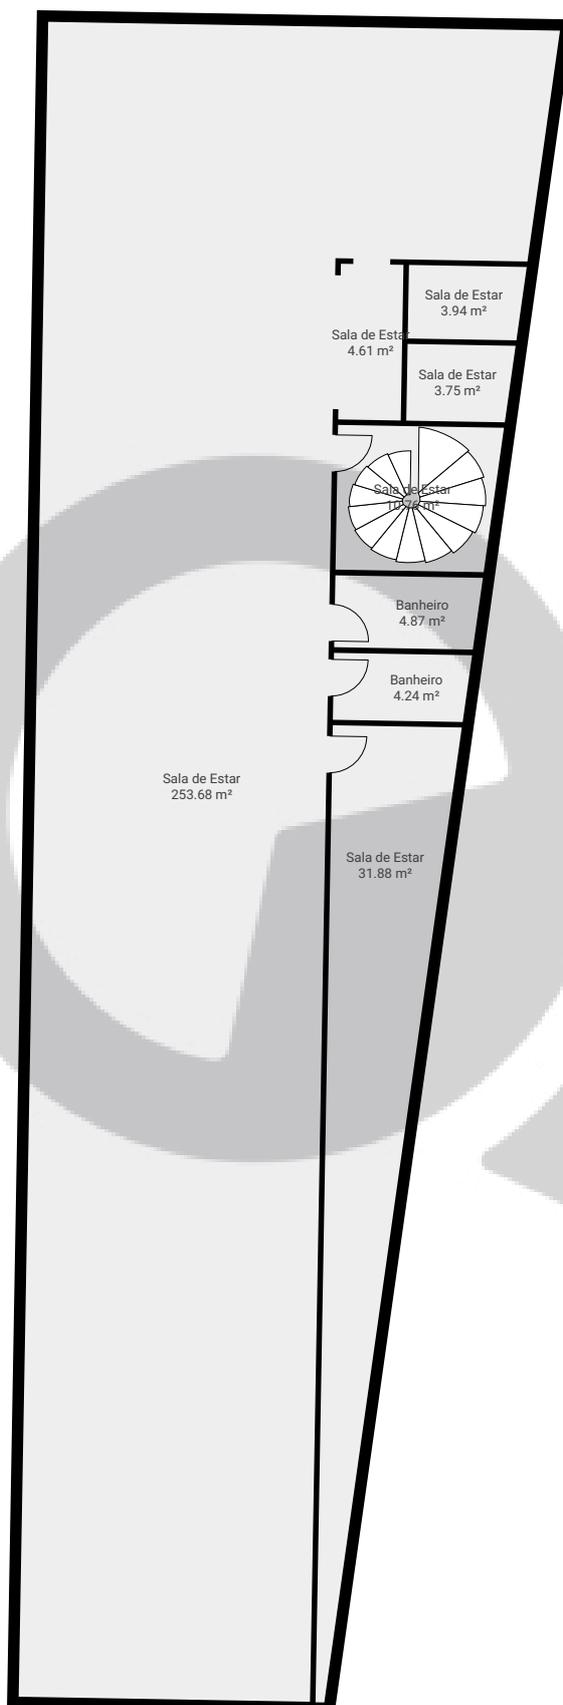

ESTA PLANTA É FORNECIDA SEM QUALQUER TIPO DE GARANTIA E PRECISÃO DE MEDIDAS.

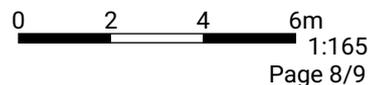


Rua Vinte e Quatro de Maio, 102 - República

Rua 24 de Maio 102, 01041-000, São Paulo, BR
PISOS: 9 • CÔMODOS: 68

▼ 8º Piso

CÔMODOS: 8

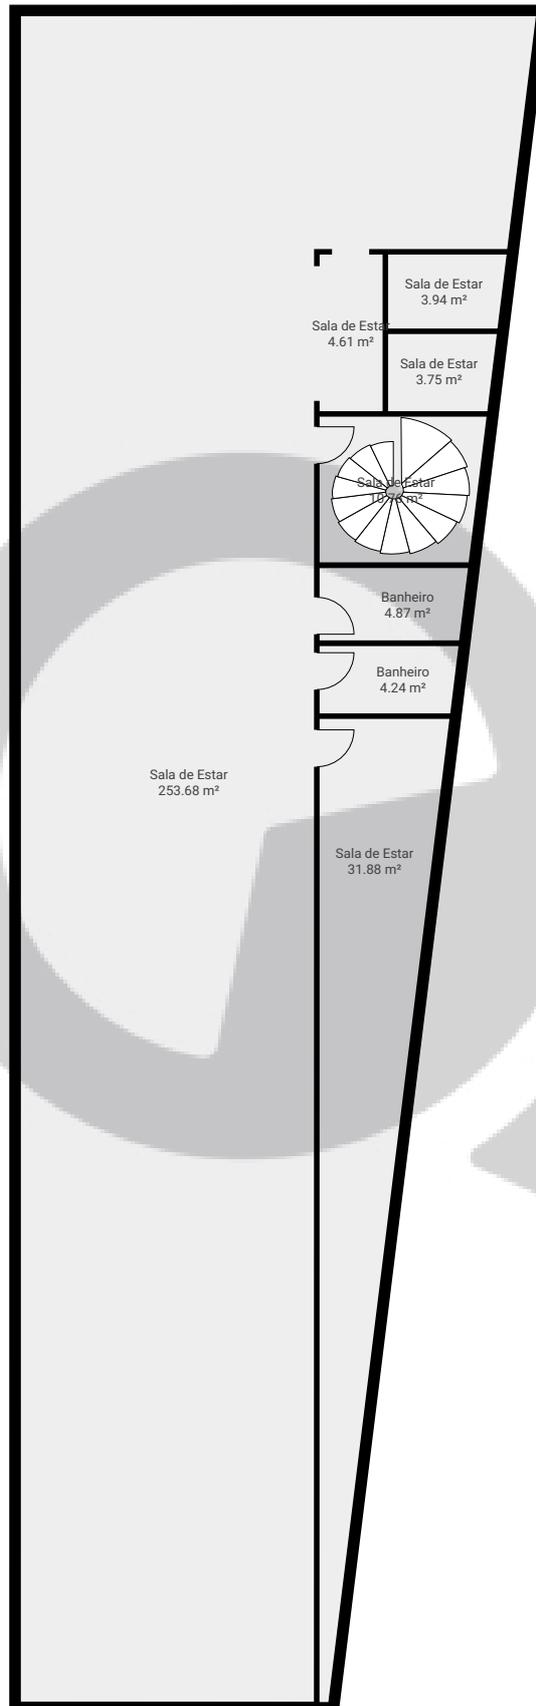

ESTA PLANTA É FORNECIDA SEM QUALQUER TIPO DE GARANTIA E PRECISÃO DE MEDIDAS.

