


Rua Cesário Alvim, nº523


Rua Cesário Alvim 523, 03054-000, São Paulo, BR
PISOS: 1 • CÔMODOS: 4

▼ Andar Térreo

CÔMODOS: 4

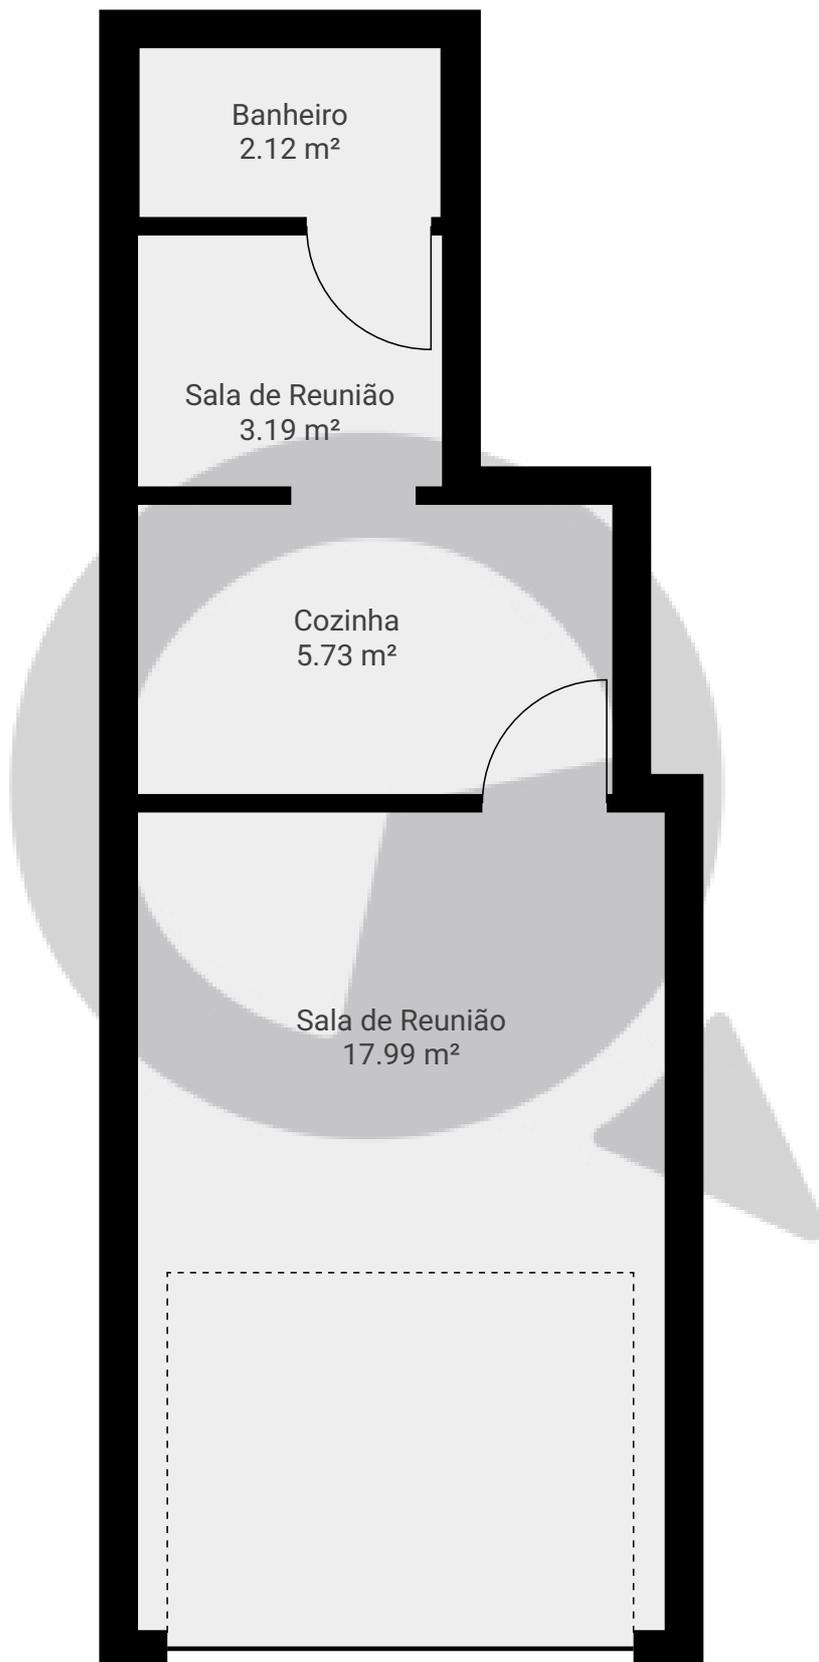

ESTA PLANTA É FORNECIDA SEM QUALQUER TIPO DE GARANTIA E PRECISÃO DE MEDIDAS.

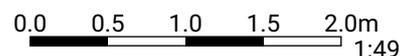

1:49
Page 1/1