


Rua Cajaíba, 363- SOBRELOJA - Vila Pompéia

Rua Cajaíba 363, 05025-000, São Paulo, BR
PISOS: 1 • CÔMODOS: 2

SuaQuadra

▼ 1º Piso

CÔMODOS: 2

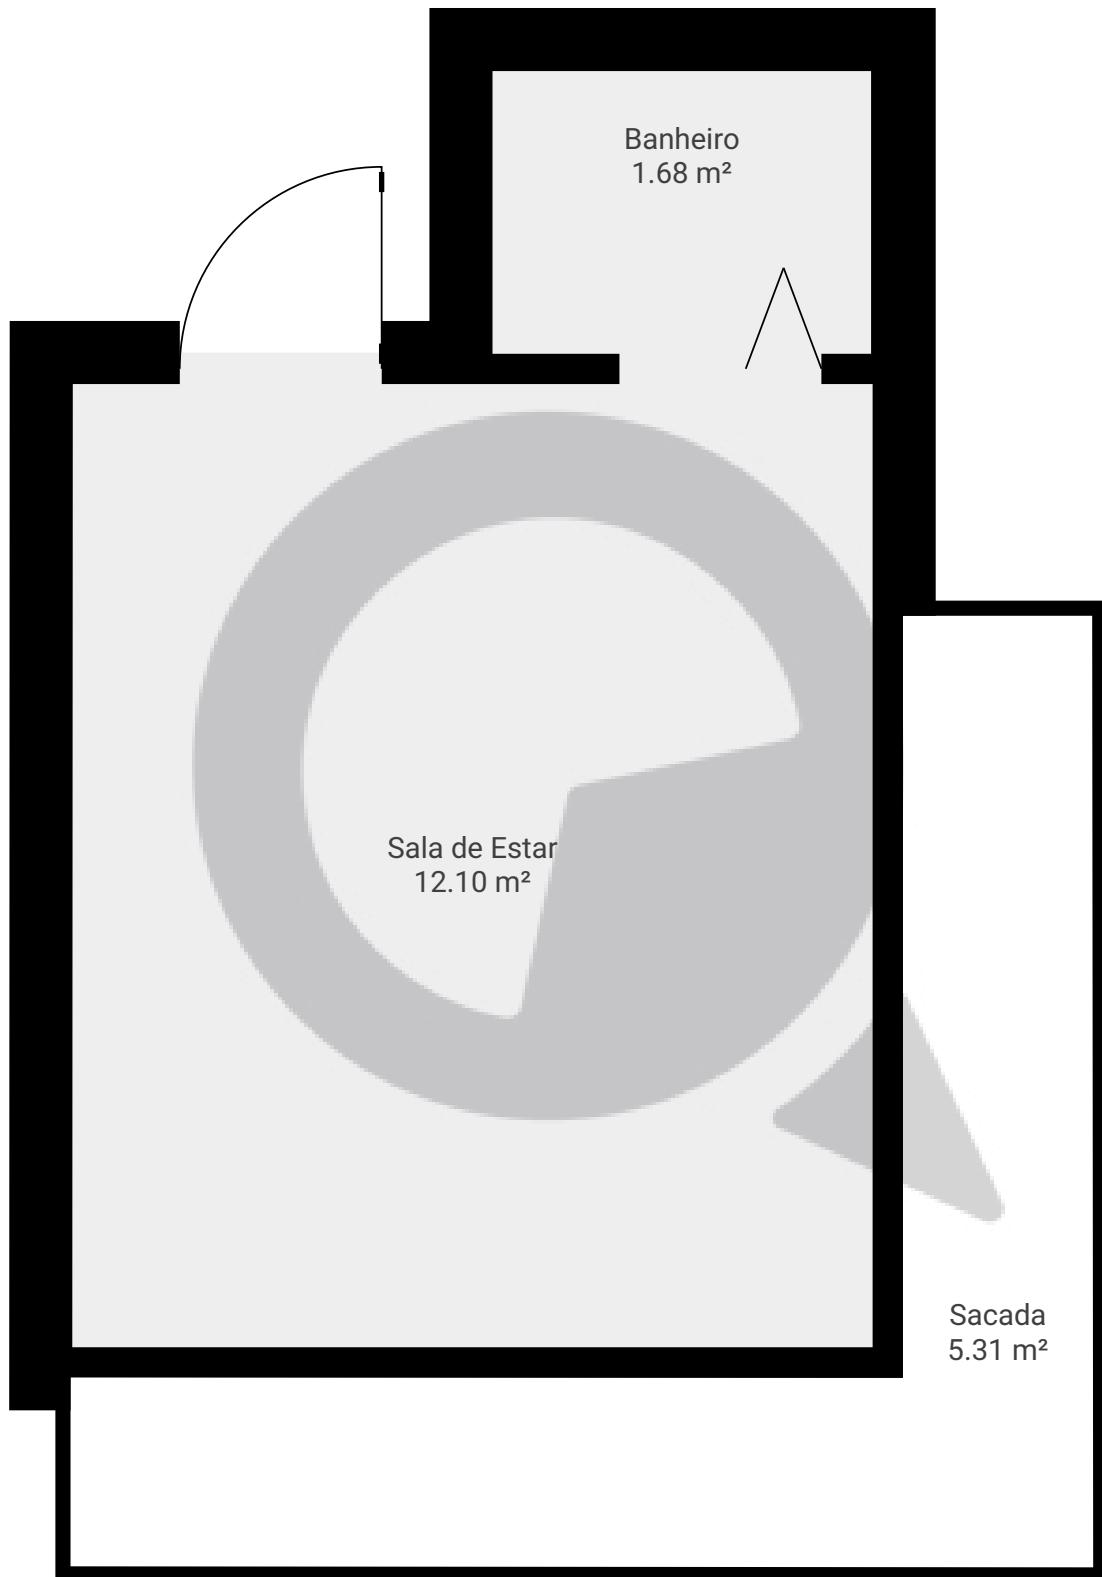

ESTA PLANTA É FORNECIDA SEM QUALQUER TIPO DE GARANTIA E PRECISÃO DE MEDIDAS.

0.0 0.2 0.5 0.8 1.0 1.2m
1:30
Page 1/1