


Rua Dr. Soter de Faria, 86 - Vila Andrade

Rua Doutor Soter de Faria, 86, 05725-040 São Paulo, São Paulo, BR
PISOS: 4 • CÔMODOS: 10




▼ Andar Térreo

CÔMODOS: 4

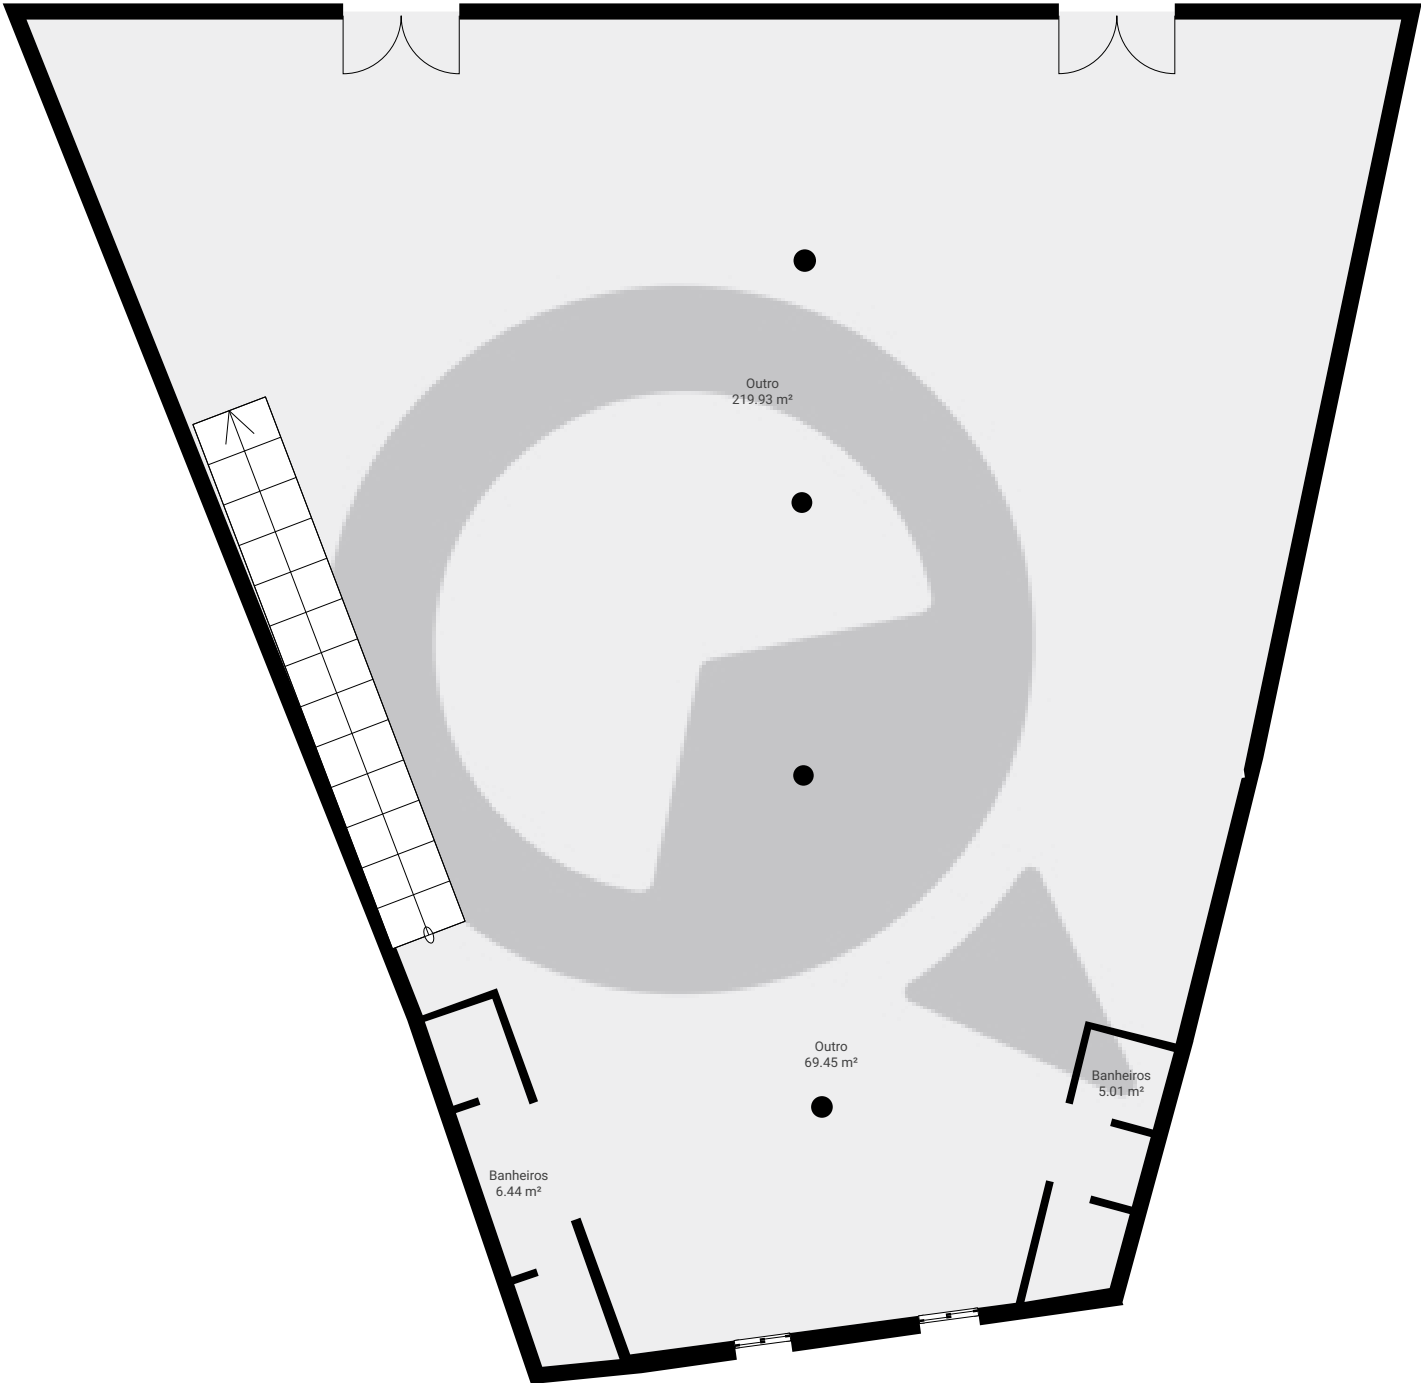

ESTA PLANTA É FORNECIDA SEM QUALQUER TIPO DE GARANTIA E PRECISÃO DE MEDIDAS.

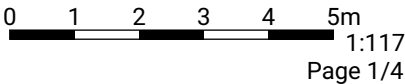


Rua Dr. Soter de Faria, 86 - Vila Andrade

Rua Doutor Soter de Faria, 86, 05725-040 São Paulo, São Paulo, BR
PISOS: 4 • CÔMODOS: 10




▼ 1º Piso

CÔMODOS: 1

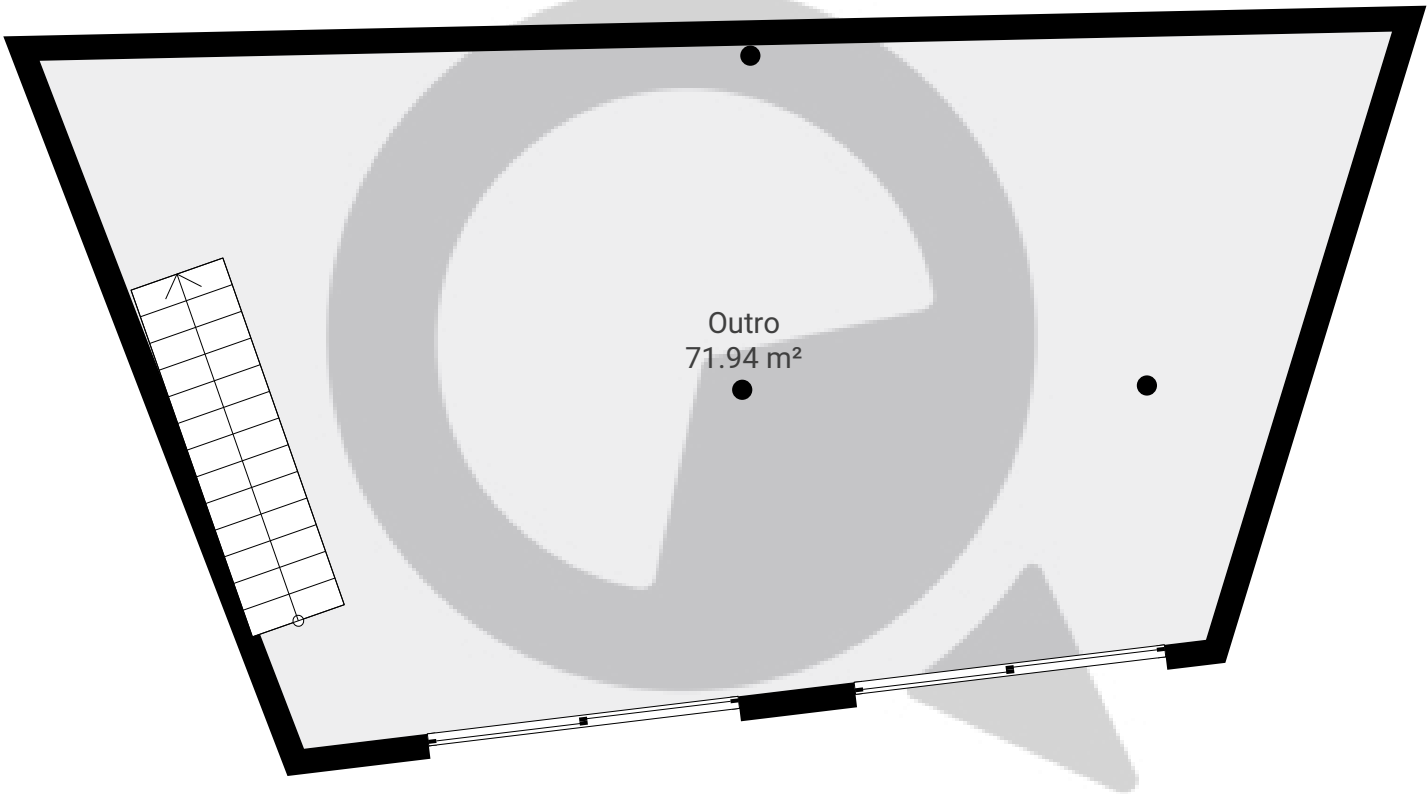

ESTA PLANTA É FORNECIDA SEM QUALQUER TIPO DE GARANTIA E PRECISÃO DE MEDIDAS.

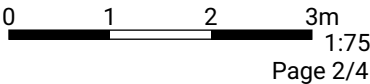


Rua Dr. Soter de Faria, 86 - Vila Andrade

Rua Doutor Soter de Faria, 86, 05725-040 São Paulo, São Paulo, BR
PISOS: 4 • CÔMODOS: 10




▼ Teto

CÔMODOS: 3

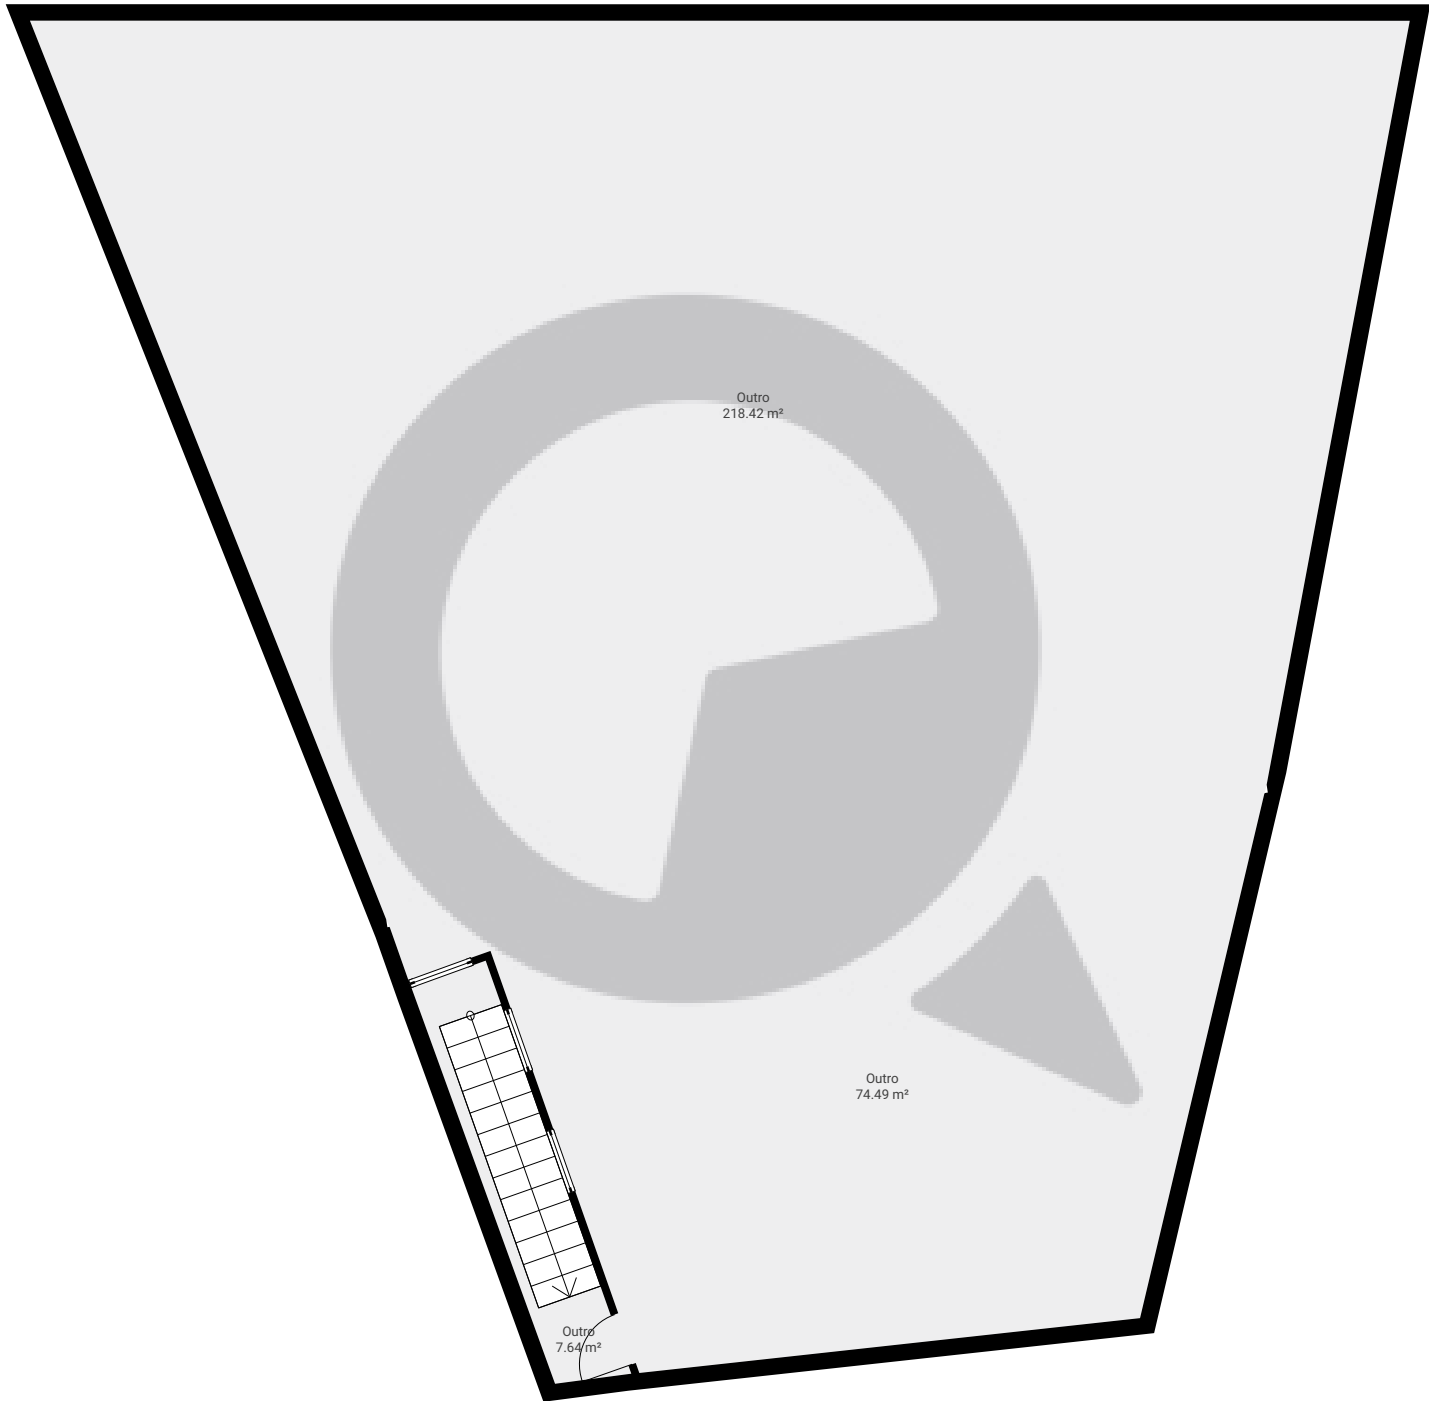

ESTA PLANTA É FORNECIDA SEM QUALQUER TIPO DE GARANTIA E PRECISÃO DE MEDIDAS.

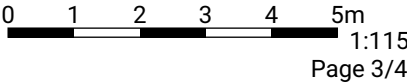


Rua Dr. Soter de Faria, 86 - Vila Andrade

Rua Doutor Soter de Faria, 86, 05725-040 São Paulo, São Paulo, BR
PISOS: 4 • CÔMODOS: 10



▼ Cave

CÔMODOS: 2

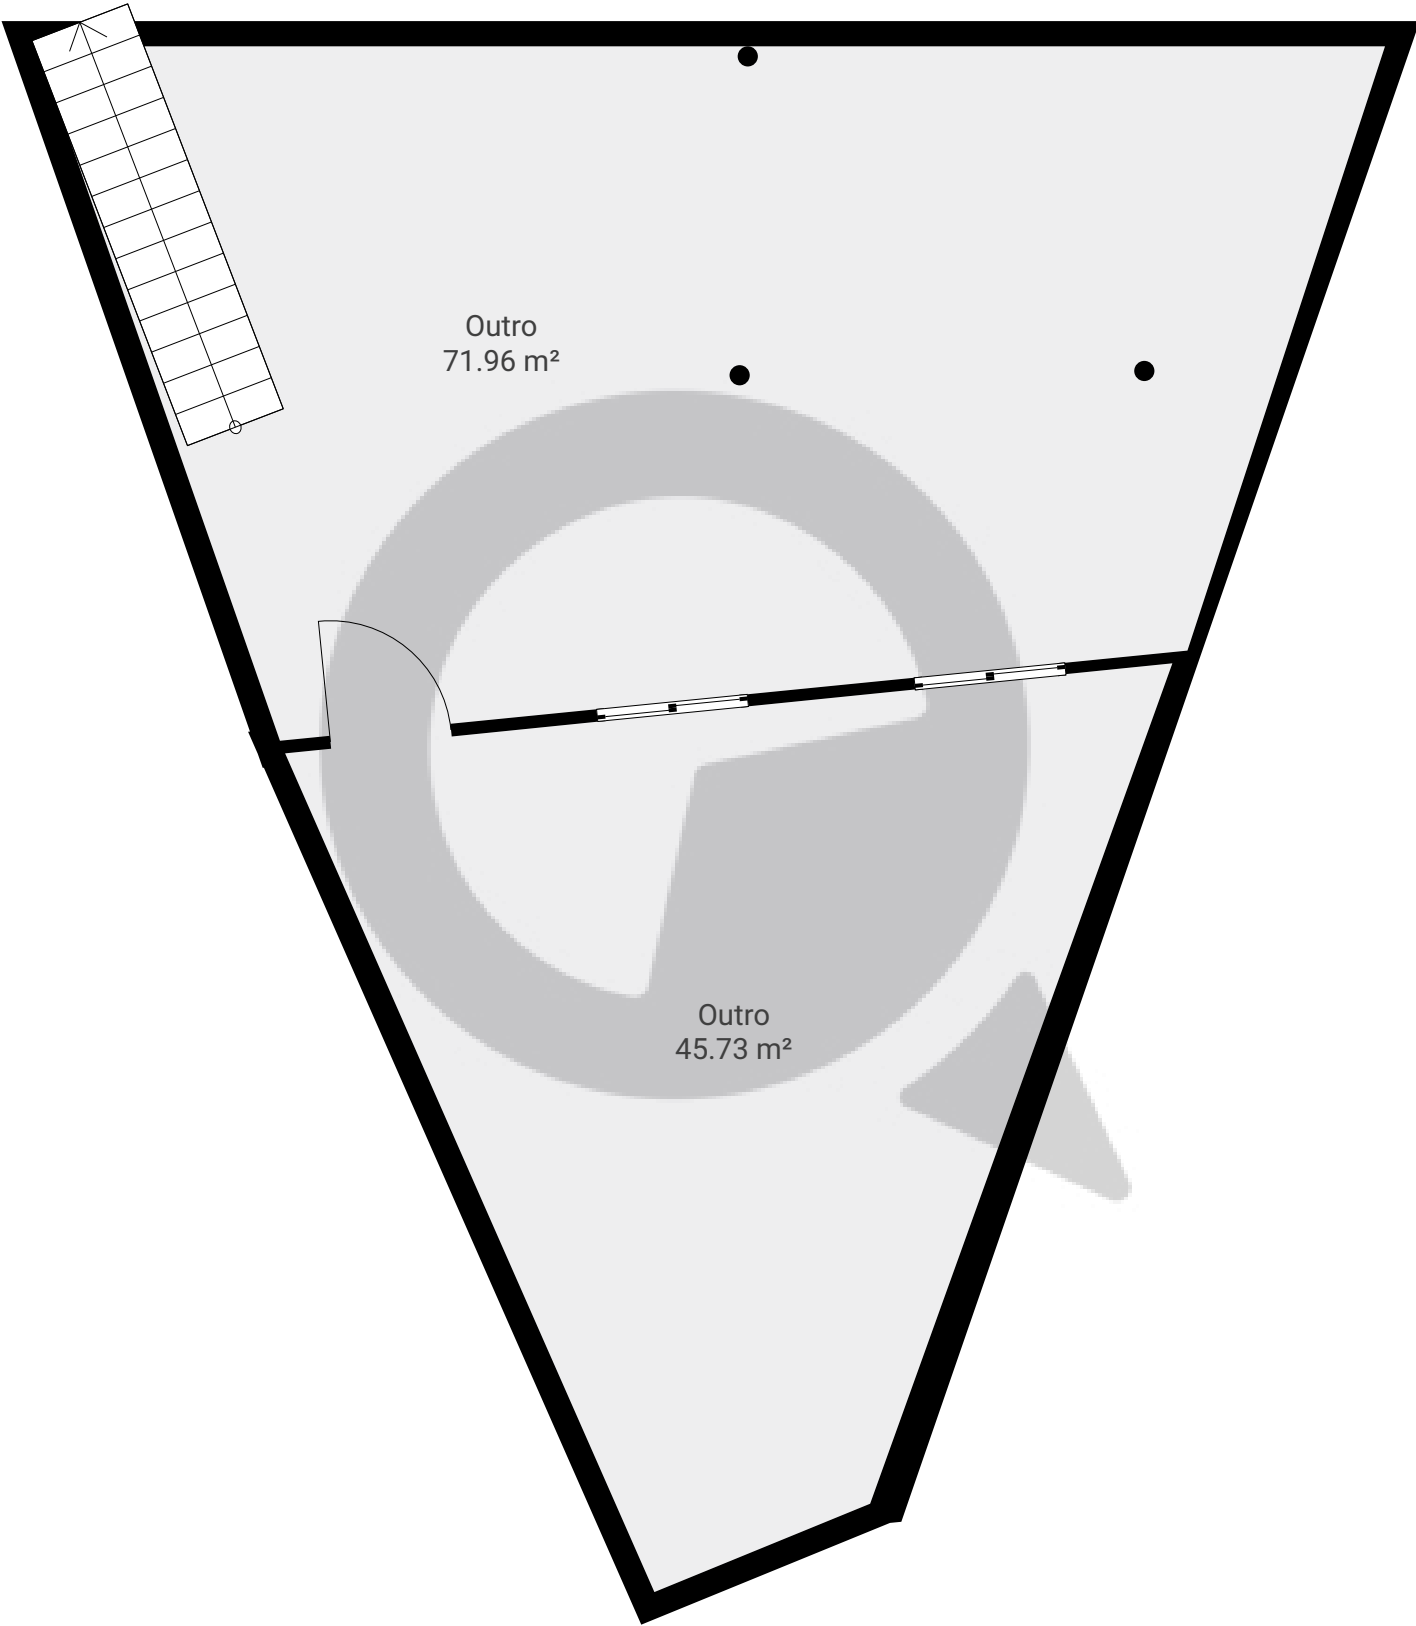

ESTA PLANTA É FORNECIDA SEM QUALQUER TIPO DE GARANTIA E PRECISÃO DE MEDIDAS.

0 1 2 3m
1:75
Page 4/4