


▼ 3º Piso

CÔMODOS: 3

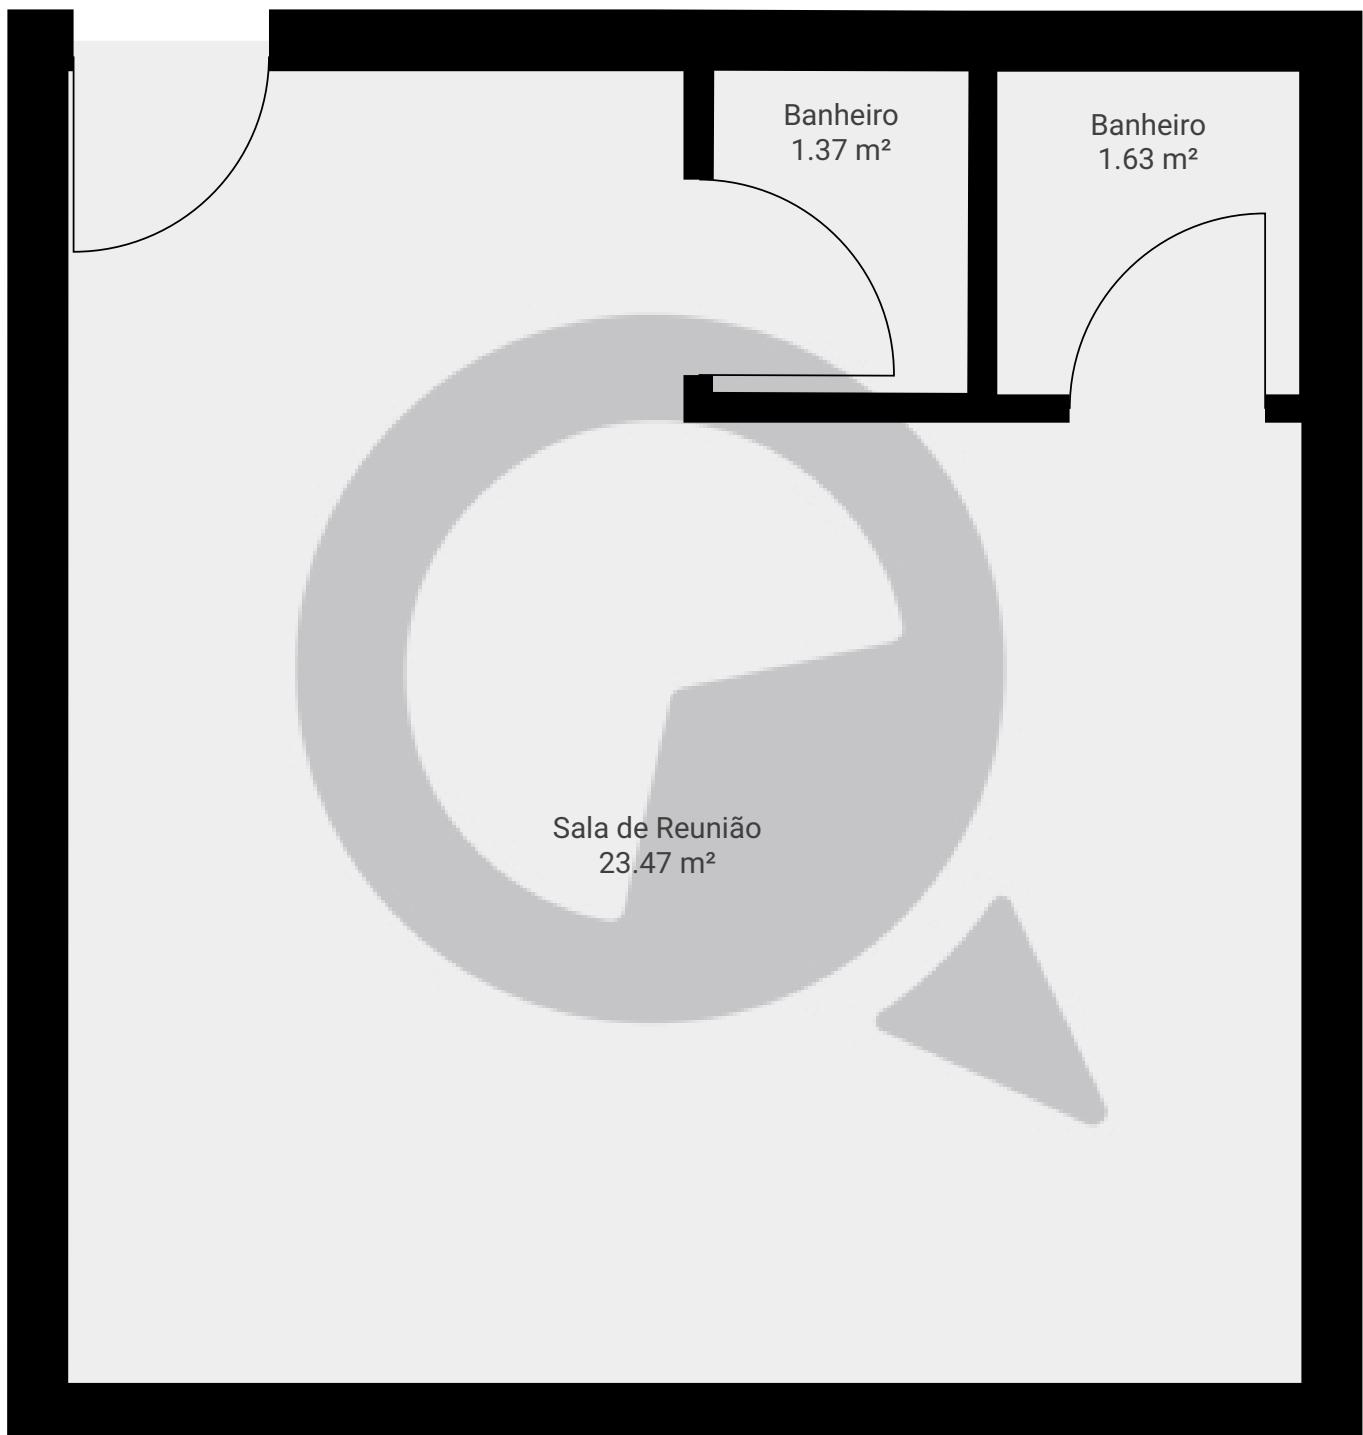

ESTA PLANTA É FORNECIDA SEM QUALQUER TIPO DE GARANTIA E PRECISÃO DE MEDIDAS.

0.0 0.5 1.0 1.5m
1:31
Page 1/1