


Rua Dronsfield, 128 Sala 61

Rua Dronsfield, 128 Sala 61, 05074-000 São Paulo, São Paulo, BR
PISOS: 1 • CÔMODOS: 3

SuaQuadra

▼ 6º Piso

CÔMODOS: 3

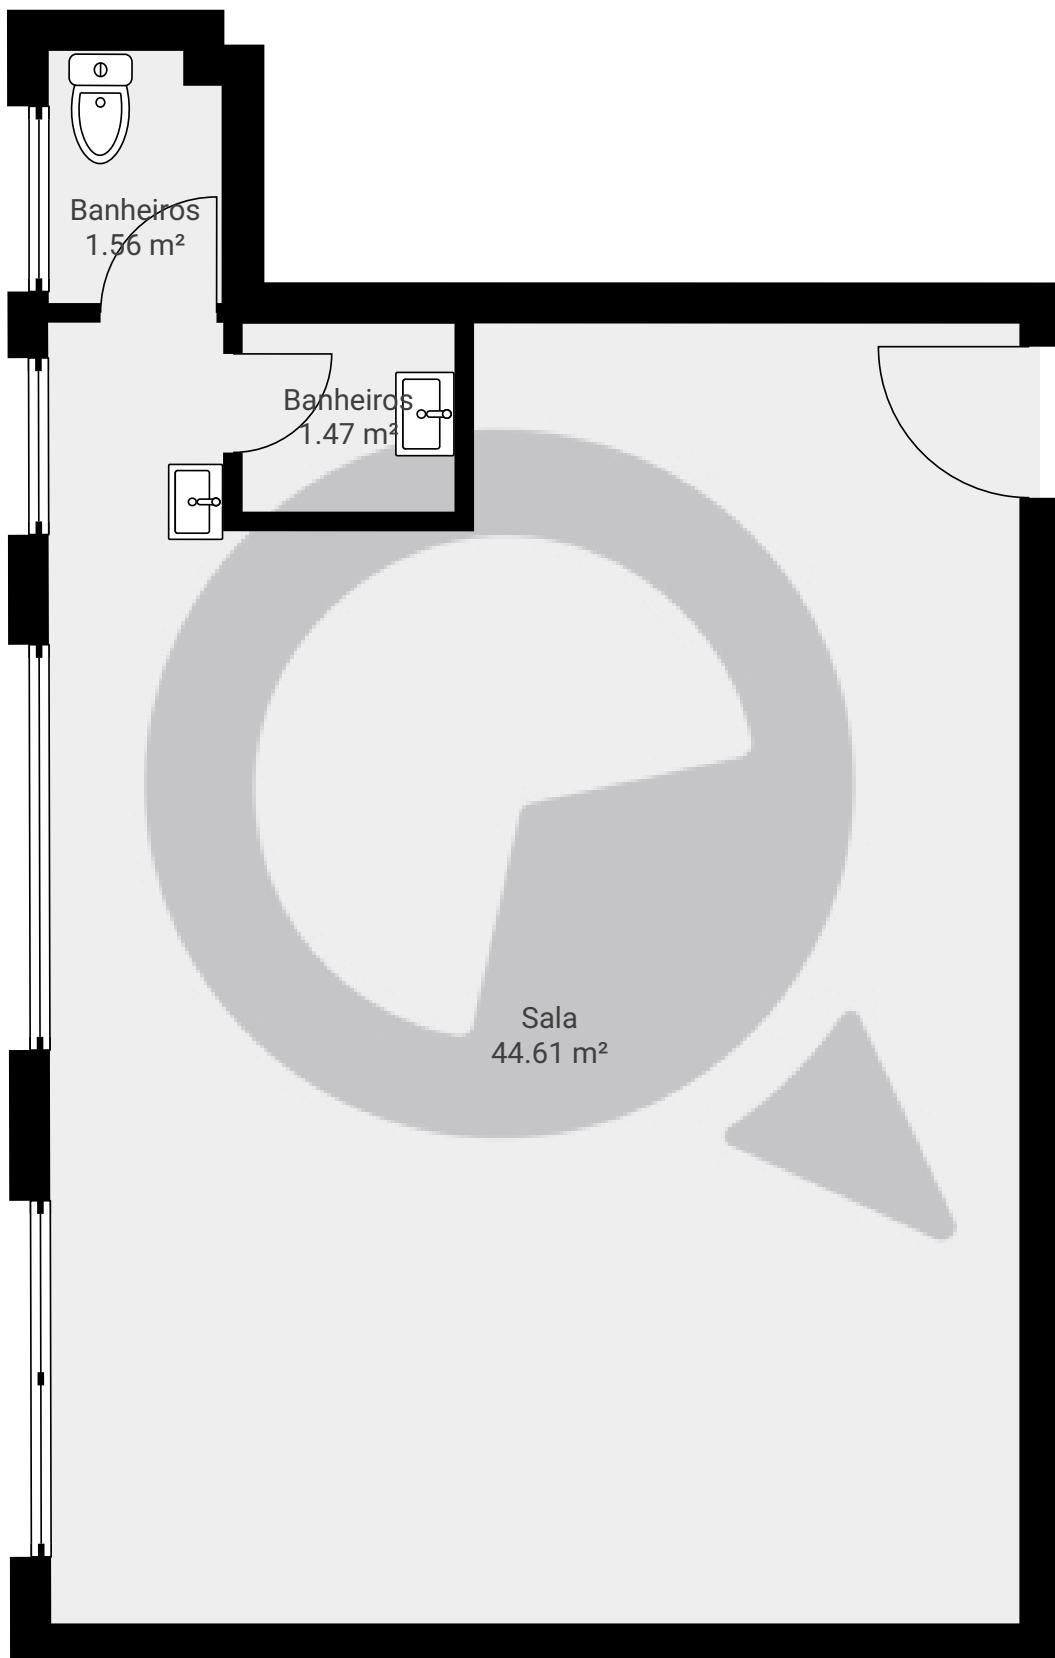

ESTA PLANTA É FORNECIDA SEM QUALQUER TIPO DE GARANTIA E PRECISÃO DE MEDIDAS.

0.0 0.5 1.0 1.5 2.0m
1:46
Page 1/1