

Rua Dronsfield, 128 Sala 34


Rua Dronsfield 128, 05074-000 São Paulo, São Paulo, BR

PISOS: 1 • CÔMODOS: 11

Q SuaQuadra

▼ 3º Piso

CÔMODOS: 11

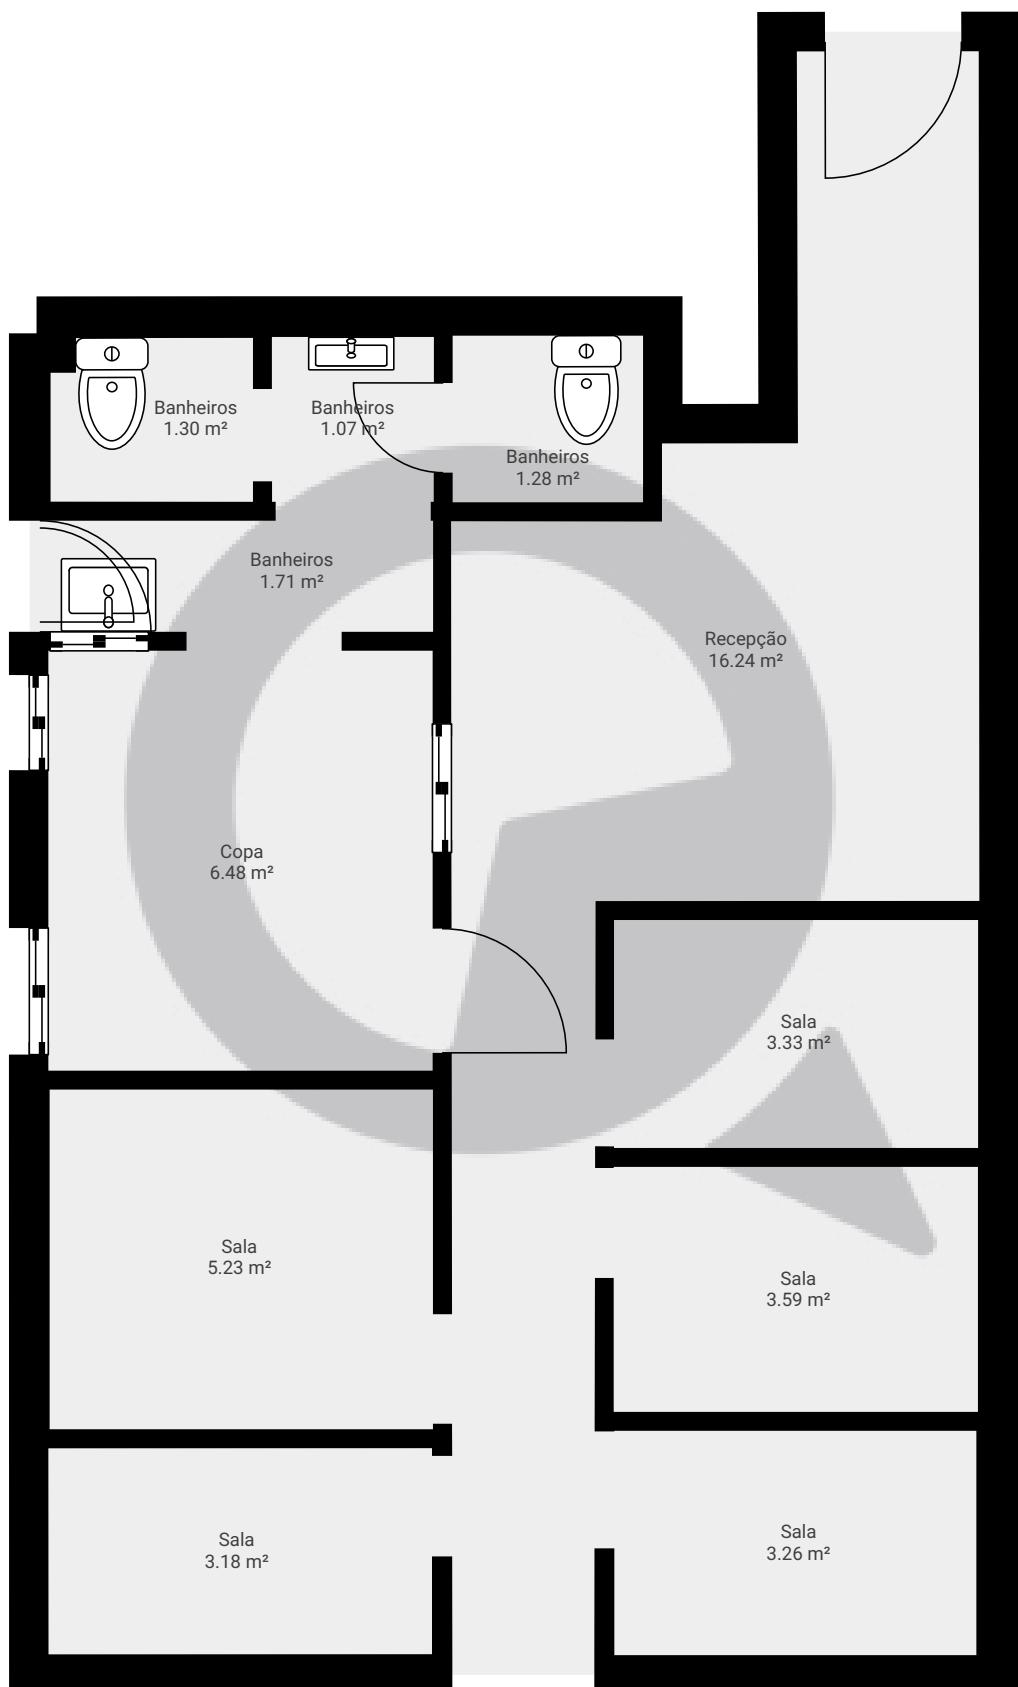

ESTA PLANTA É FORNECIDA SEM QUALQUER TIPO DE GARANTIA E PRECISÃO DE MEDIDAS.

0.0 0.5 1.0 1.5 2.0m
1:48
Page 1/1