


Meu novo projeto (Cópia)

Avenida Amador Bueno da Veiga 1688, 03636-100, São Paulo, BR
PISOS: 2 • CÔMODOS: 8

 SuaQuadra

▼ Andar Térreo

CÔMODOS: 4

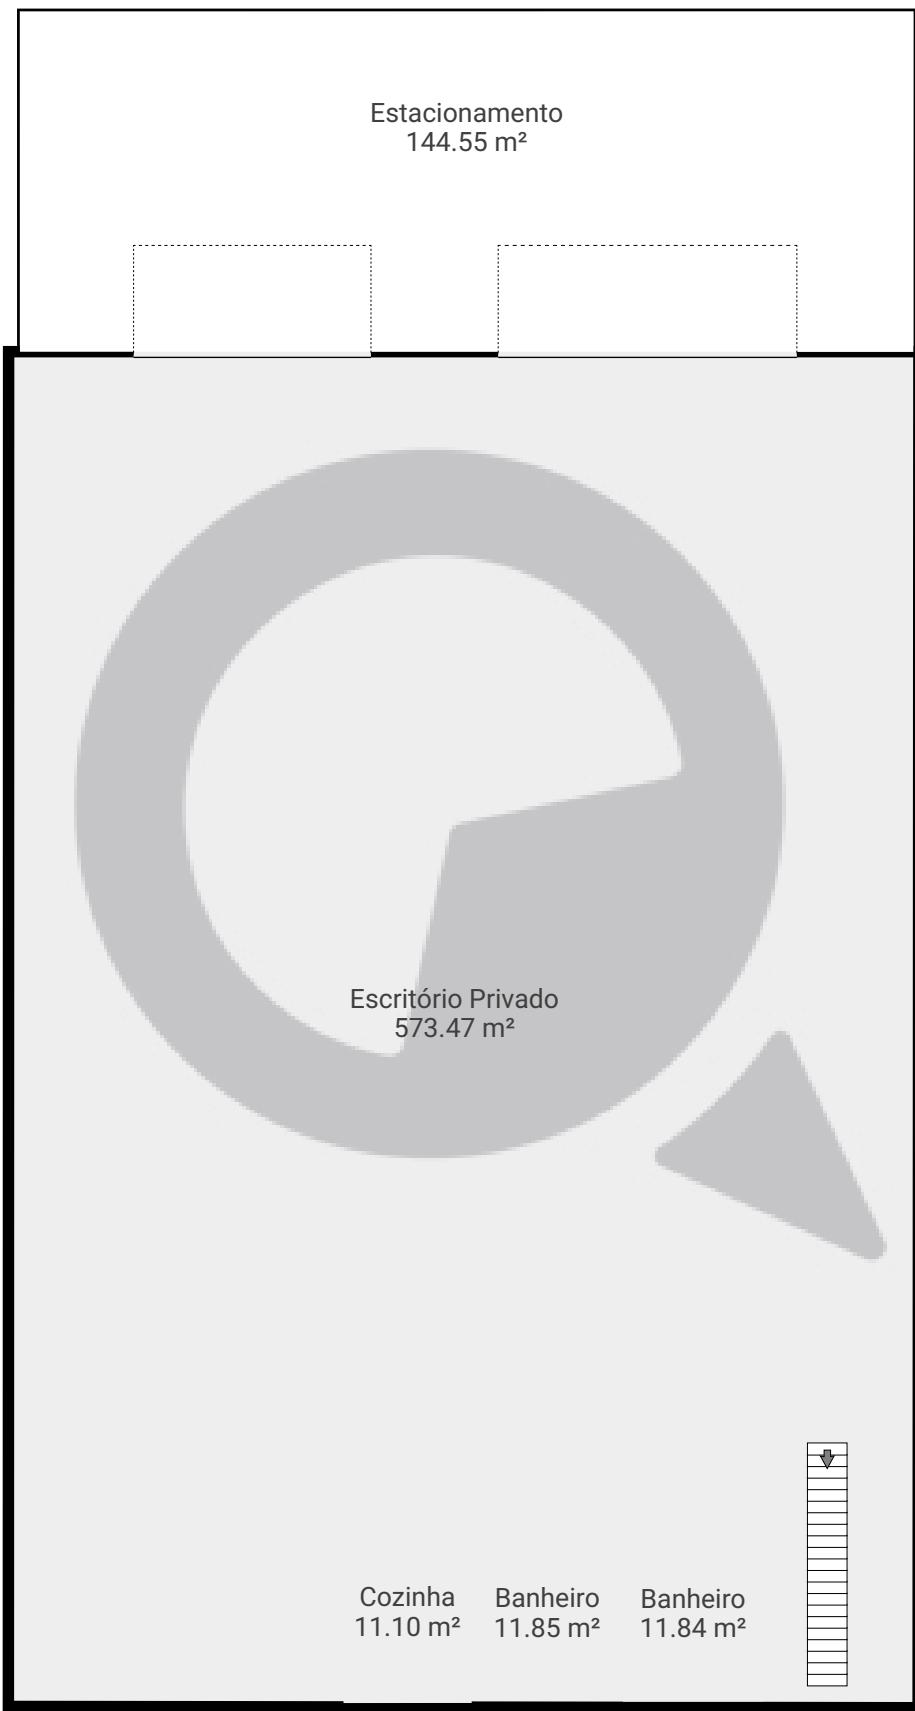

ESTA PLANTA É FORNECIDA SEM QUALQUER TIPO DE GARANTIA E PRECISÃO DE MEDIDAS.

0 2 4 6m
1:165
Page 1/2


Meu novo projeto (Cópia)

Avenida Amador Bueno da Veiga 1688, 03636-100, São Paulo, BR
PISOS: 2 • CÔMODOS: 8

 SuaQuadra

▼ 1º Piso

CÔMODOS: 4

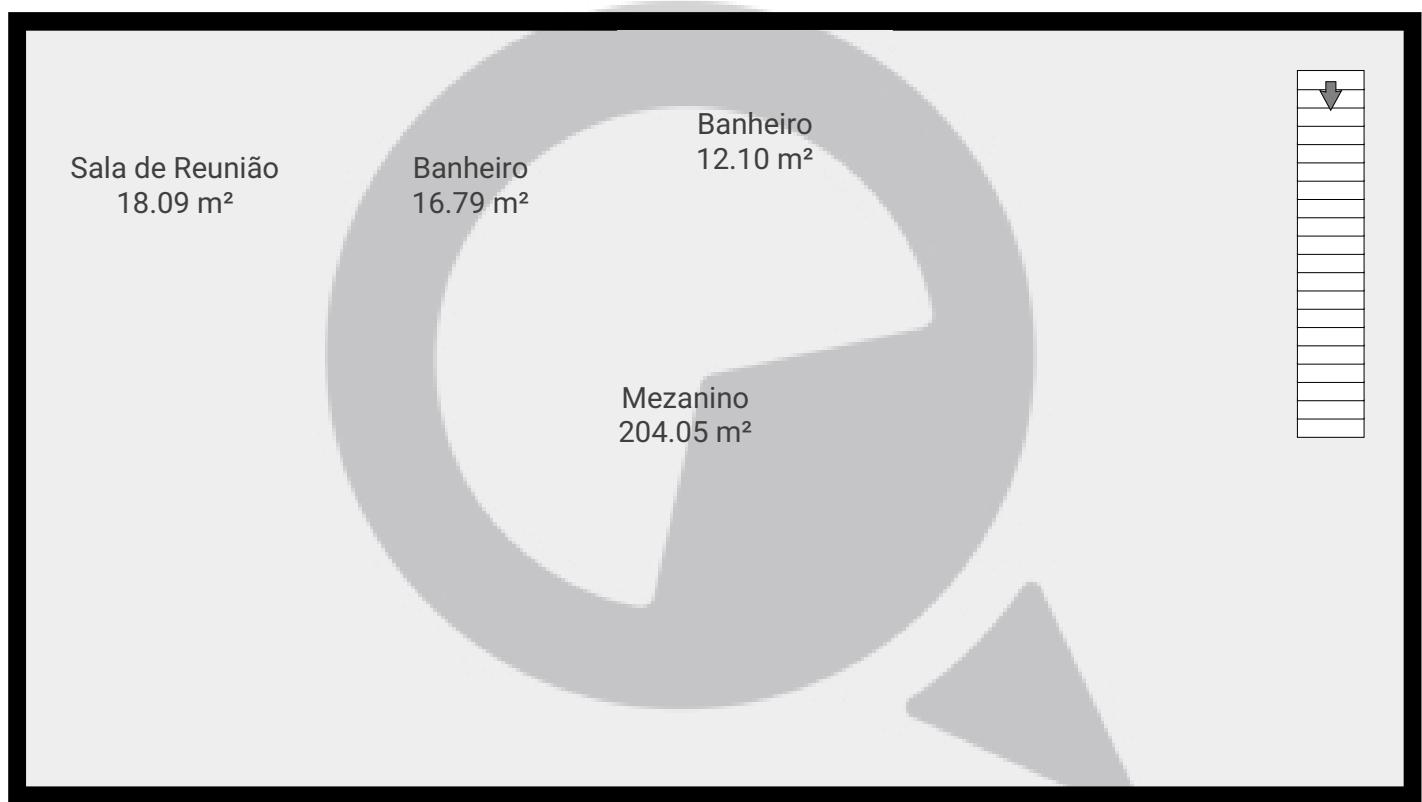

ESTA PLANTA É FORNECIDA SEM QUALQUER TIPO DE GARANTIA E PRECISÃO DE MEDIDAS.

0 1 2 3 4 5m
1:106
Page 2/2