


Meu novo projeto (Cópia)

Avenida Amador Bueno da Veiga 1688, 03636-100, São Paulo, BR
PISOS: 2 • CÔMODOS: 15

 SuaQuadra

▼ Andar Térreo

CÔMODOS: 8

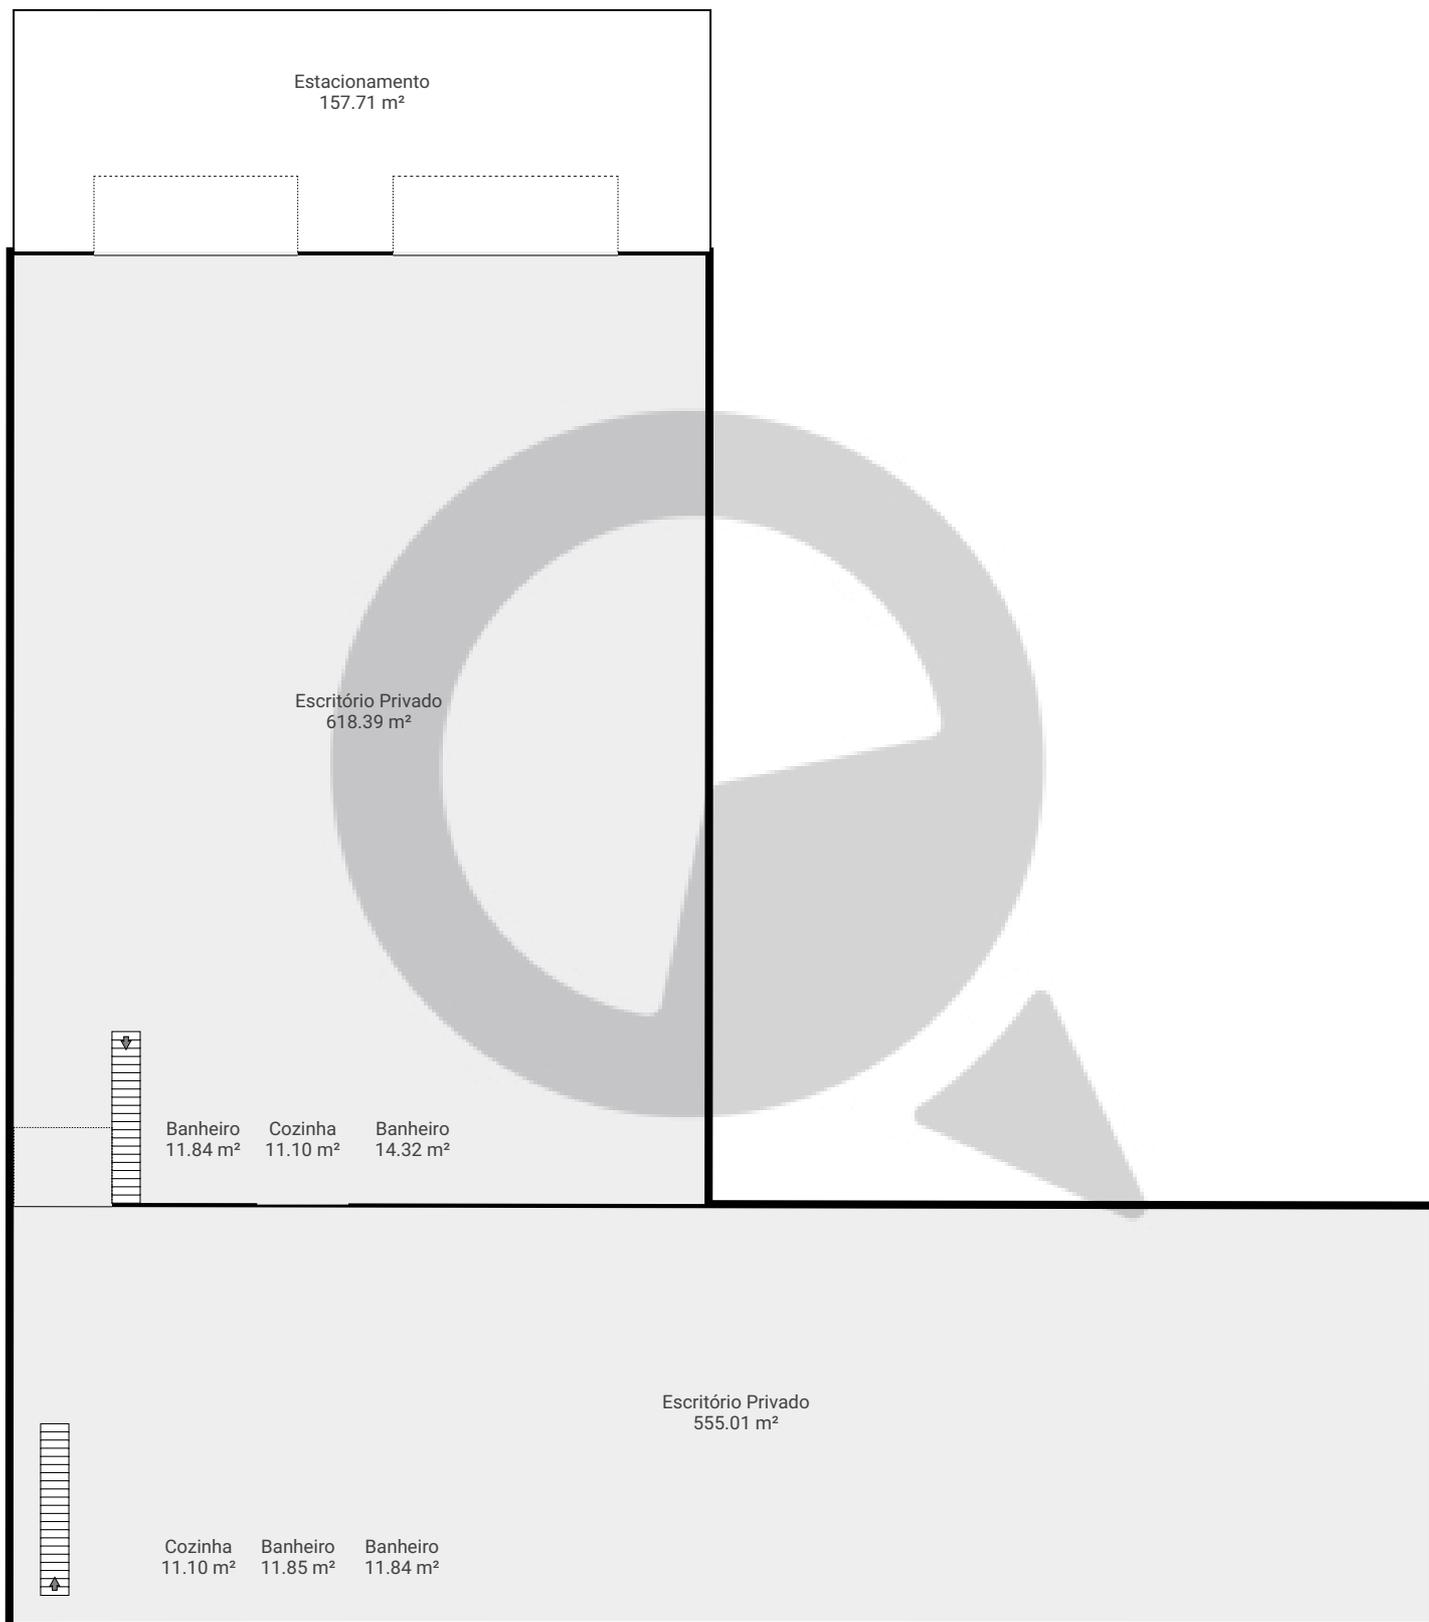

ESTA PLANTA É FORNECIDA SEM QUALQUER TIPO DE GARANTIA E PRECISÃO DE MEDIDAS.



Meu novo projeto (Cópia)

Avenida Amador Bueno da Veiga 1688, 03636-100, São Paulo, BR
PISOS: 2 • CÔMODOS: 15

 SuaQuadra

▼ 1º Piso

CÔMODOS: 7



ESTA PLANTA É FORNECIDA SEM QUALQUER TIPO DE GARANTIA E PRECISÃO DE MEDIDAS.

0 2 4 6 8 10m

1:209

Page 2/2