


Meu novo projeto

Rua General Flores 514, 01129-010, São Paulo, BR
PISOS: 4 • CÔMODOS: 25




▼ Andar térreo superior

CÔMODOS: 1

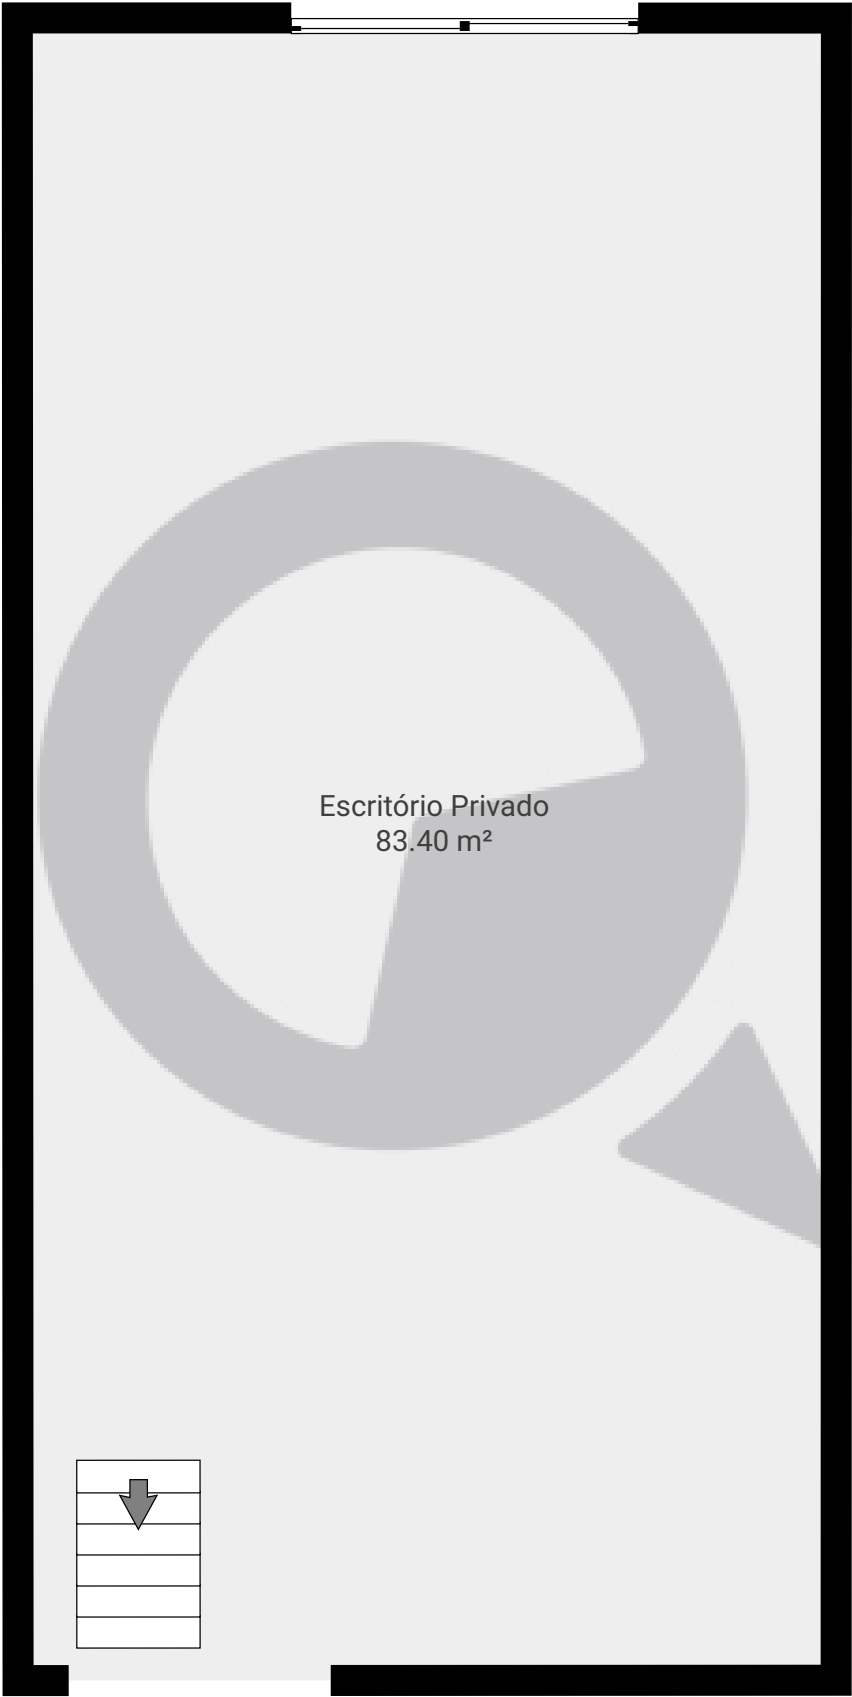

ESTA PLANTA É FORNECIDA SEM QUALQUER TIPO DE GARANTIA E PRECISÃO DE MEDIDAS.

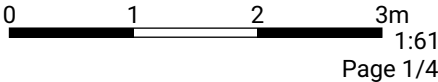


Meu novo projeto

Rua General Flores 514, 01129-010, São Paulo, BR
PISOS: 4 • CÔMODOS: 25

▼ 1º Piso

CÔMODOS: 6

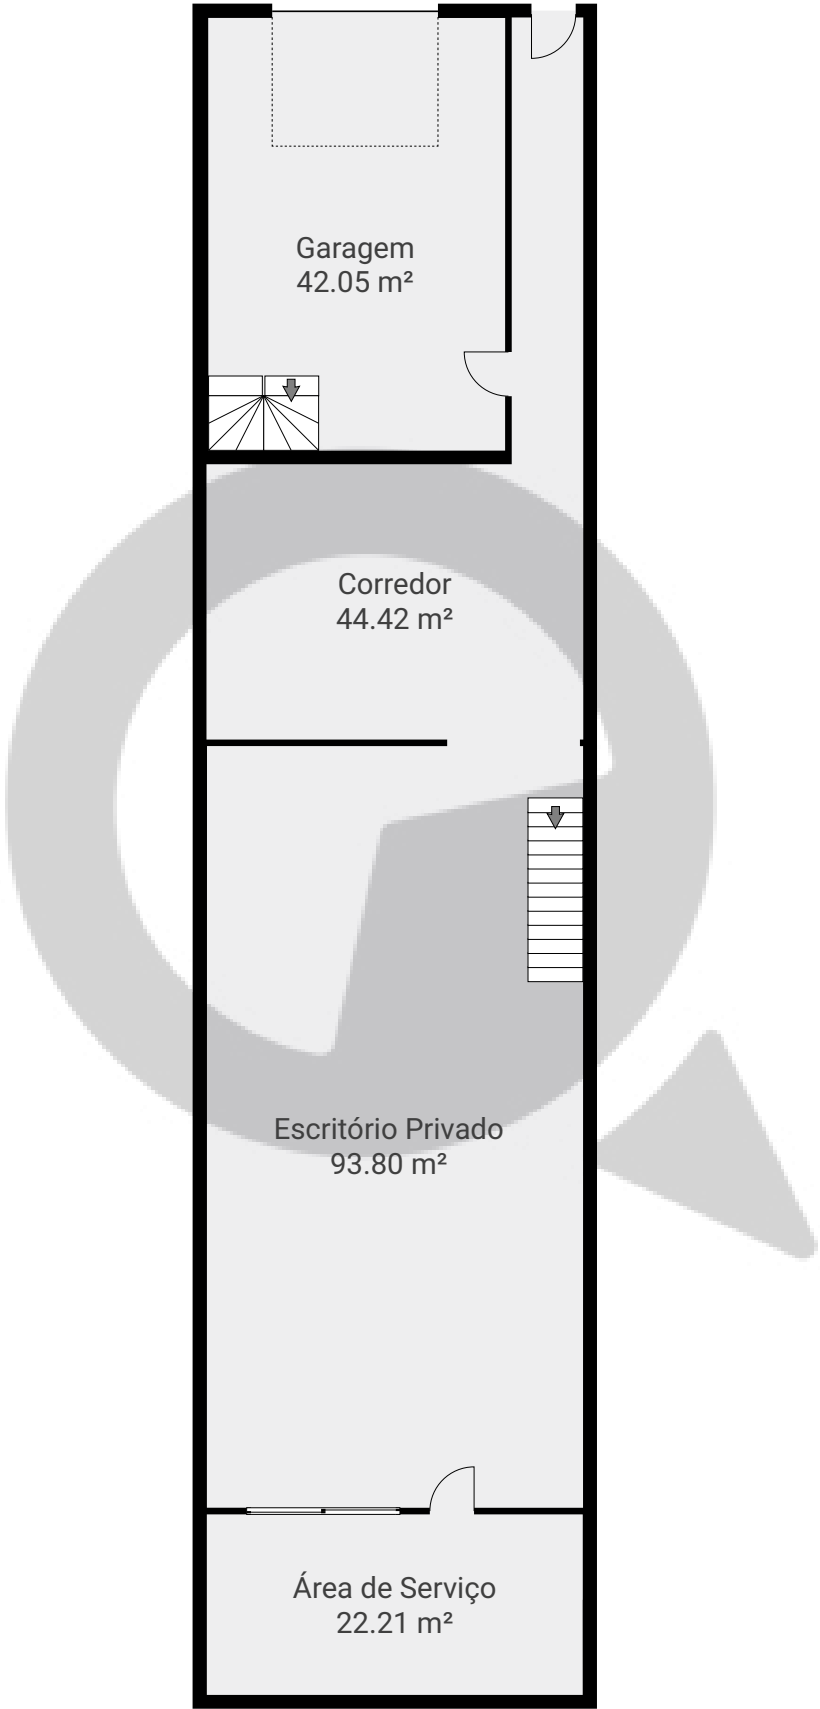

ESTA PLANTA É FORNECIDA SEM QUALQUER TIPO DE GARANTIA E PRECISÃO DE MEDIDAS.




Meu novo projeto

Rua General Flores 514, 01129-010, São Paulo, BR
PISOS: 4 • CÔMODOS: 25

▼ 2º Piso

CÔMODOS: 9

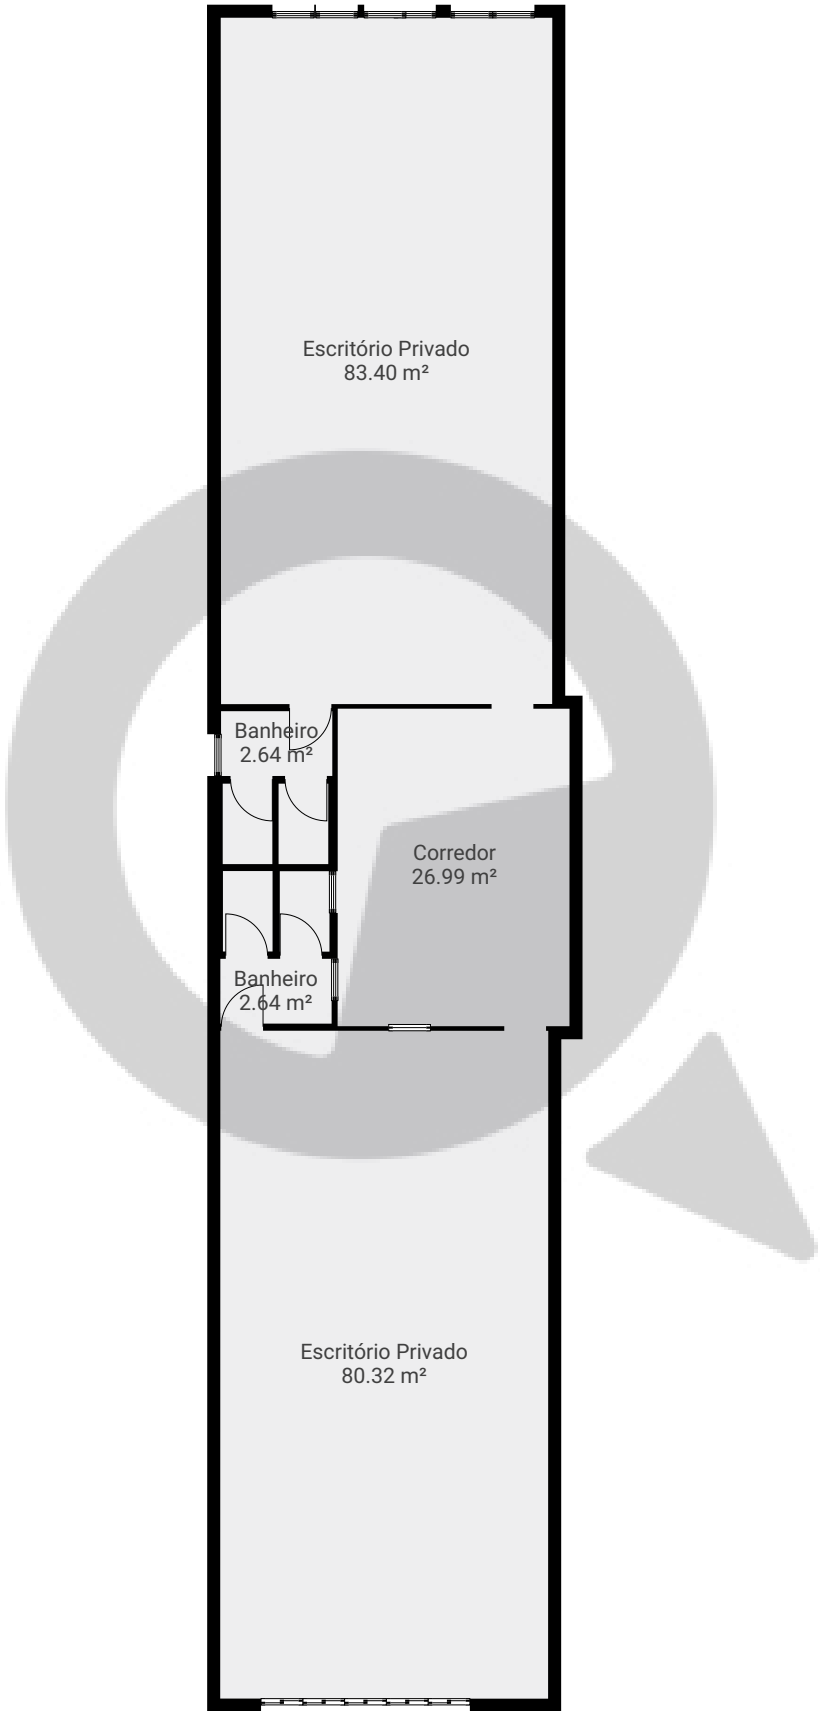

ESTA PLANTA É FORNECIDA SEM QUALQUER TIPO DE GARANTIA E PRECISÃO DE MEDIDAS.




Meu novo projeto

Rua General Flores 514, 01129-010, São Paulo, BR
PISOS: 4 • CÔMODOS: 25

▼ 3º Piso

CÔMODOS: 9

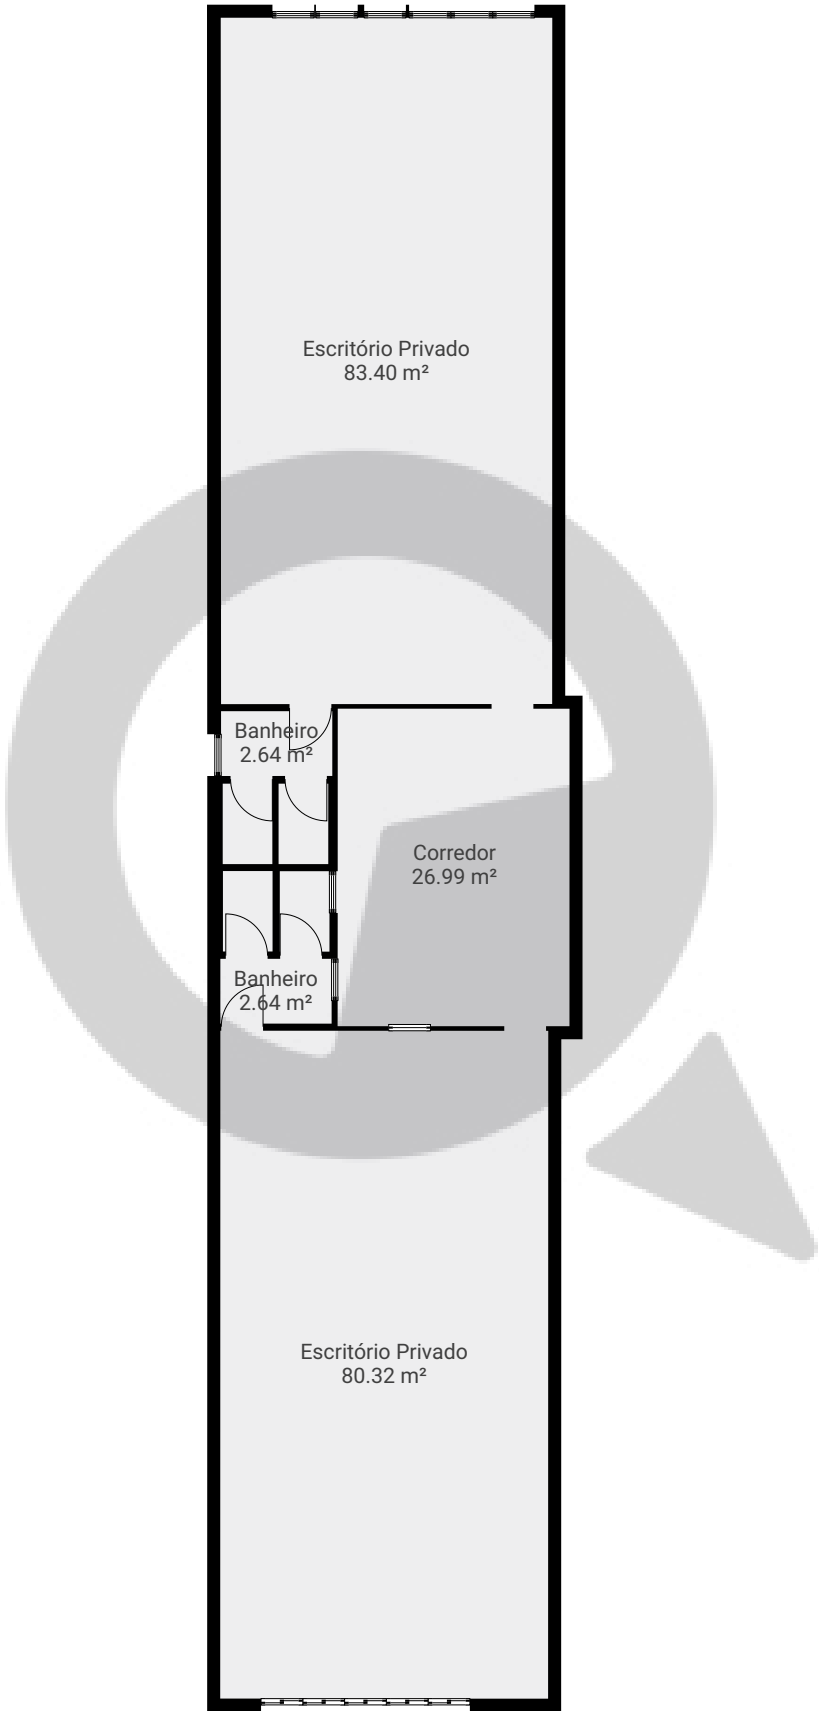

ESTA PLANTA É FORNECIDA SEM QUALQUER TIPO DE GARANTIA E PRECISÃO DE MEDIDAS.

