


Meu novo projeto

Rua Antônio Mariani 357, 05580-060, São Paulo, BR
PISOS: 1 • CÔMODOS: 10



▼ Andar Térreo

CÔMODOS: 10

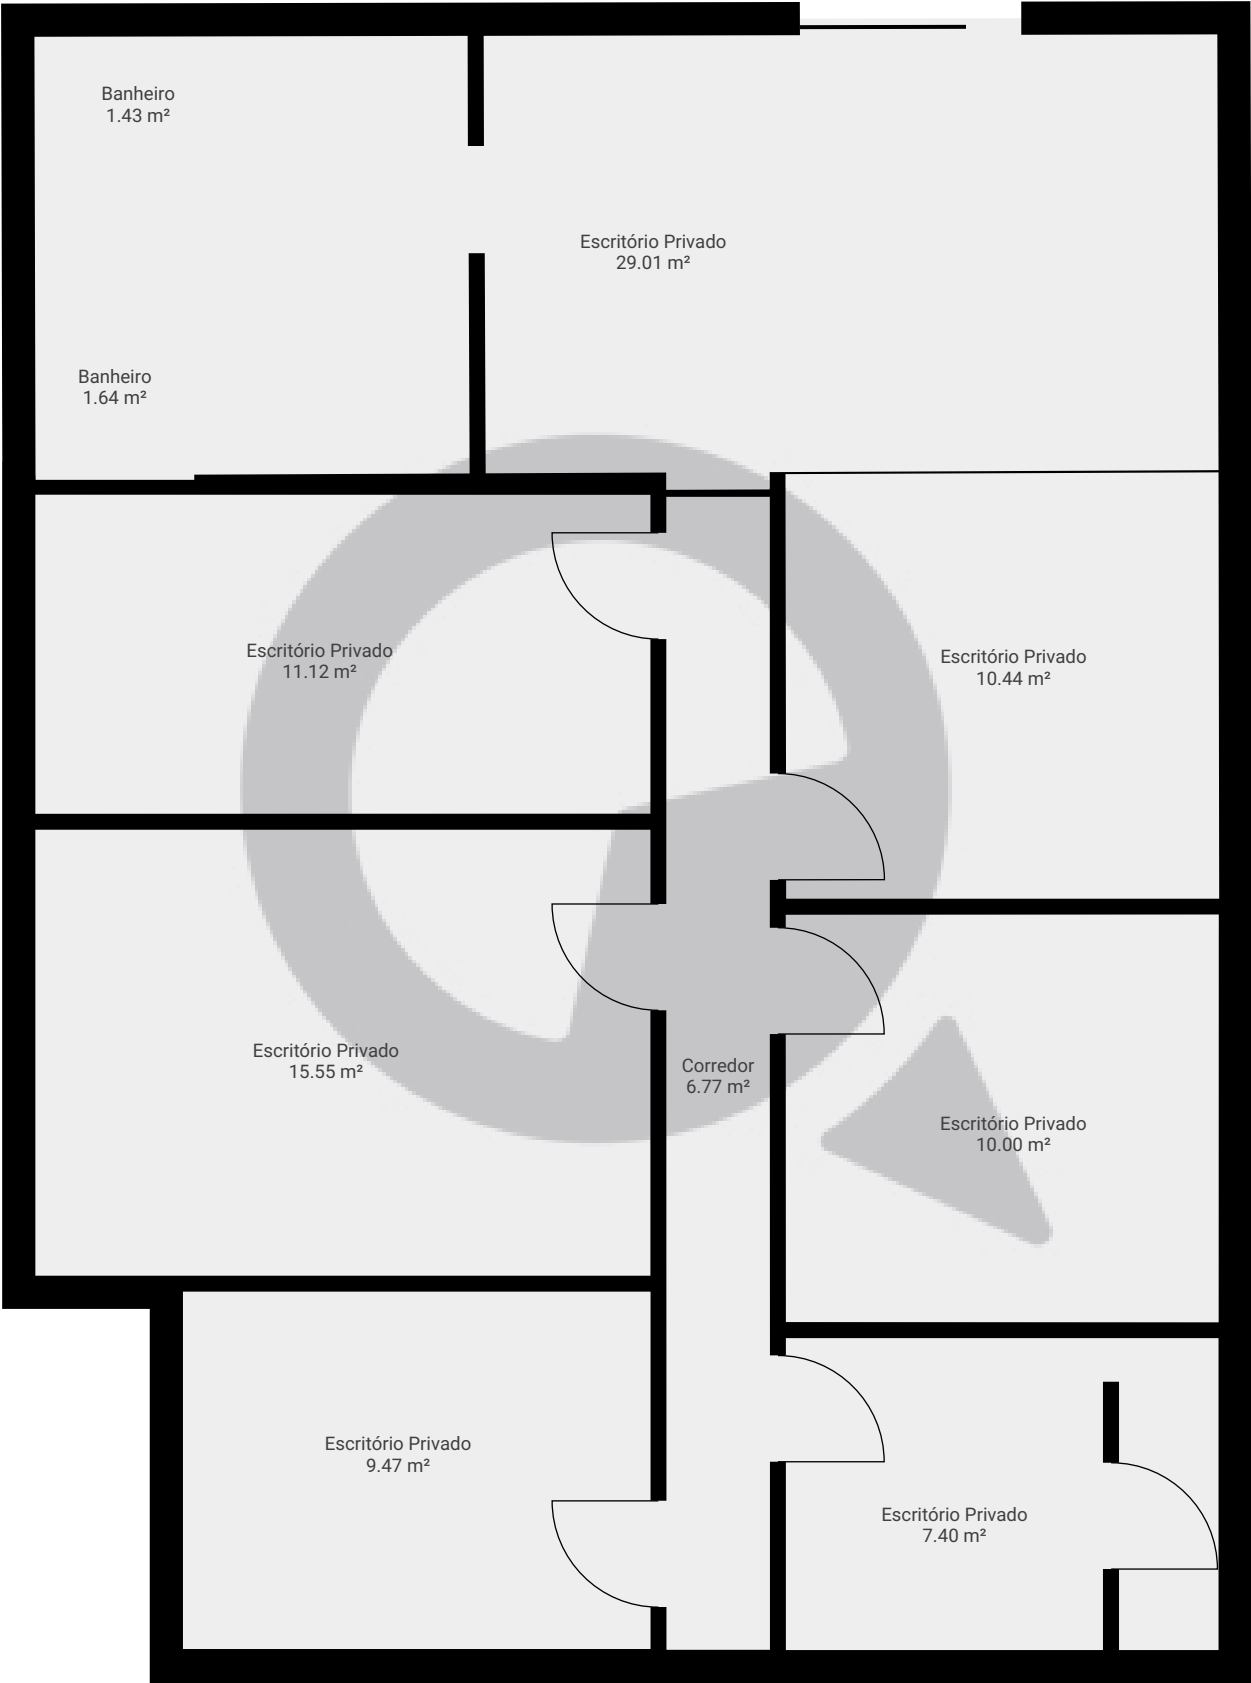

ESTA PLANTA É FORNECIDA SEM QUALQUER TIPO DE GARANTIA E PRECISÃO DE MEDIDAS.

