



▼ 2º Piso

CÔMODOS: 44

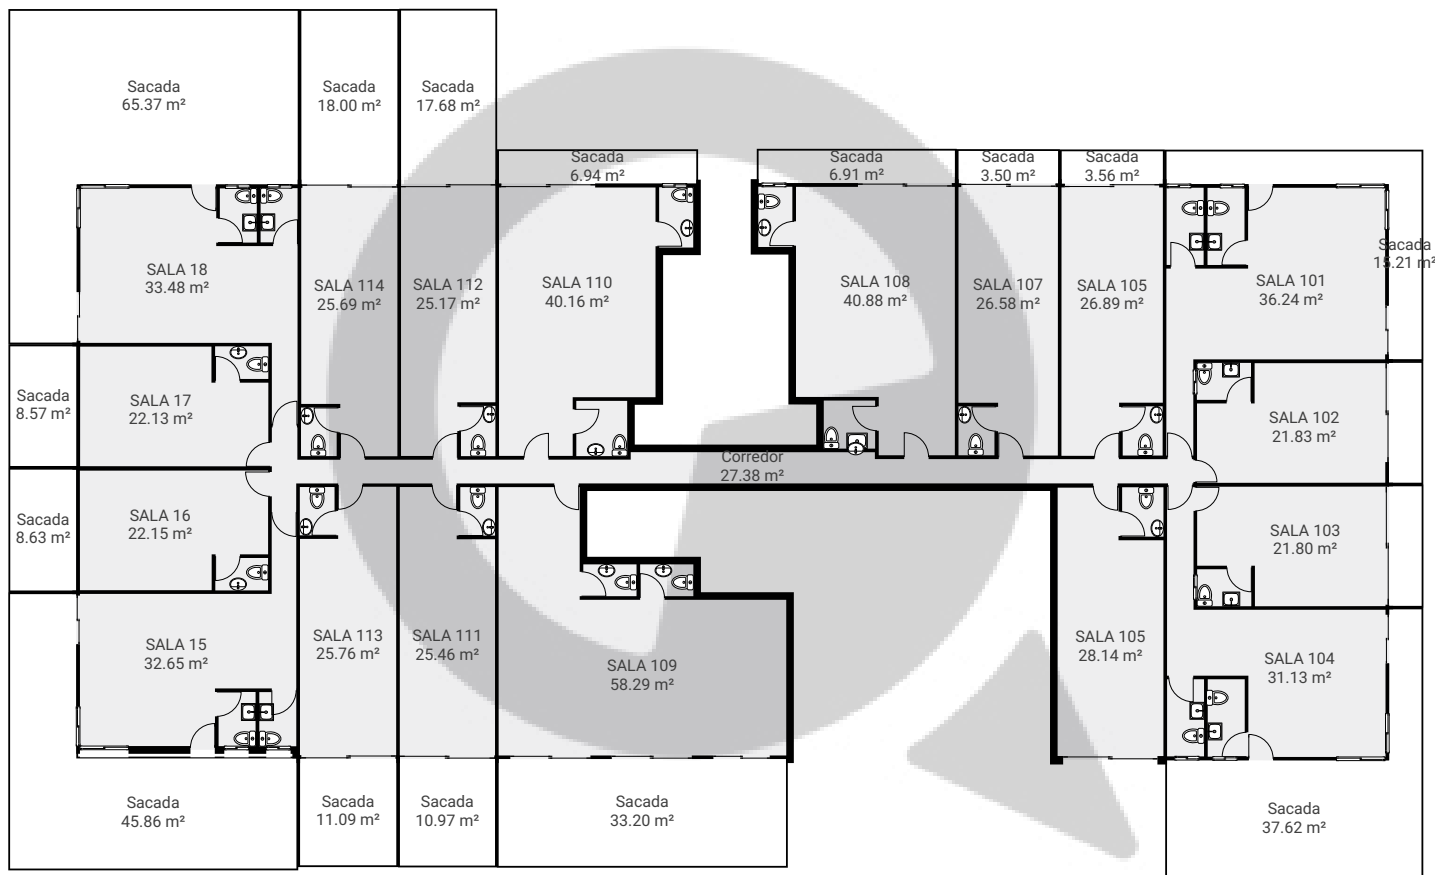

ESTA PLANTA É FORNECIDA SEM QUALQUER TIPO DE GARANTIA E PRECISÃO DE MEDIDAS.

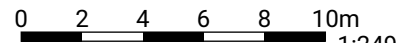

1:249
Page 1/1