


Alameda dos Jurupis, 455 - Indiaonópolis

Alameda dos Jurupis 455, 04088-001 São Paulo, São Paulo, BR
PISOS: 1 • CÔMODOS: 4



▼ 5º Piso

CÔMODOS: 4

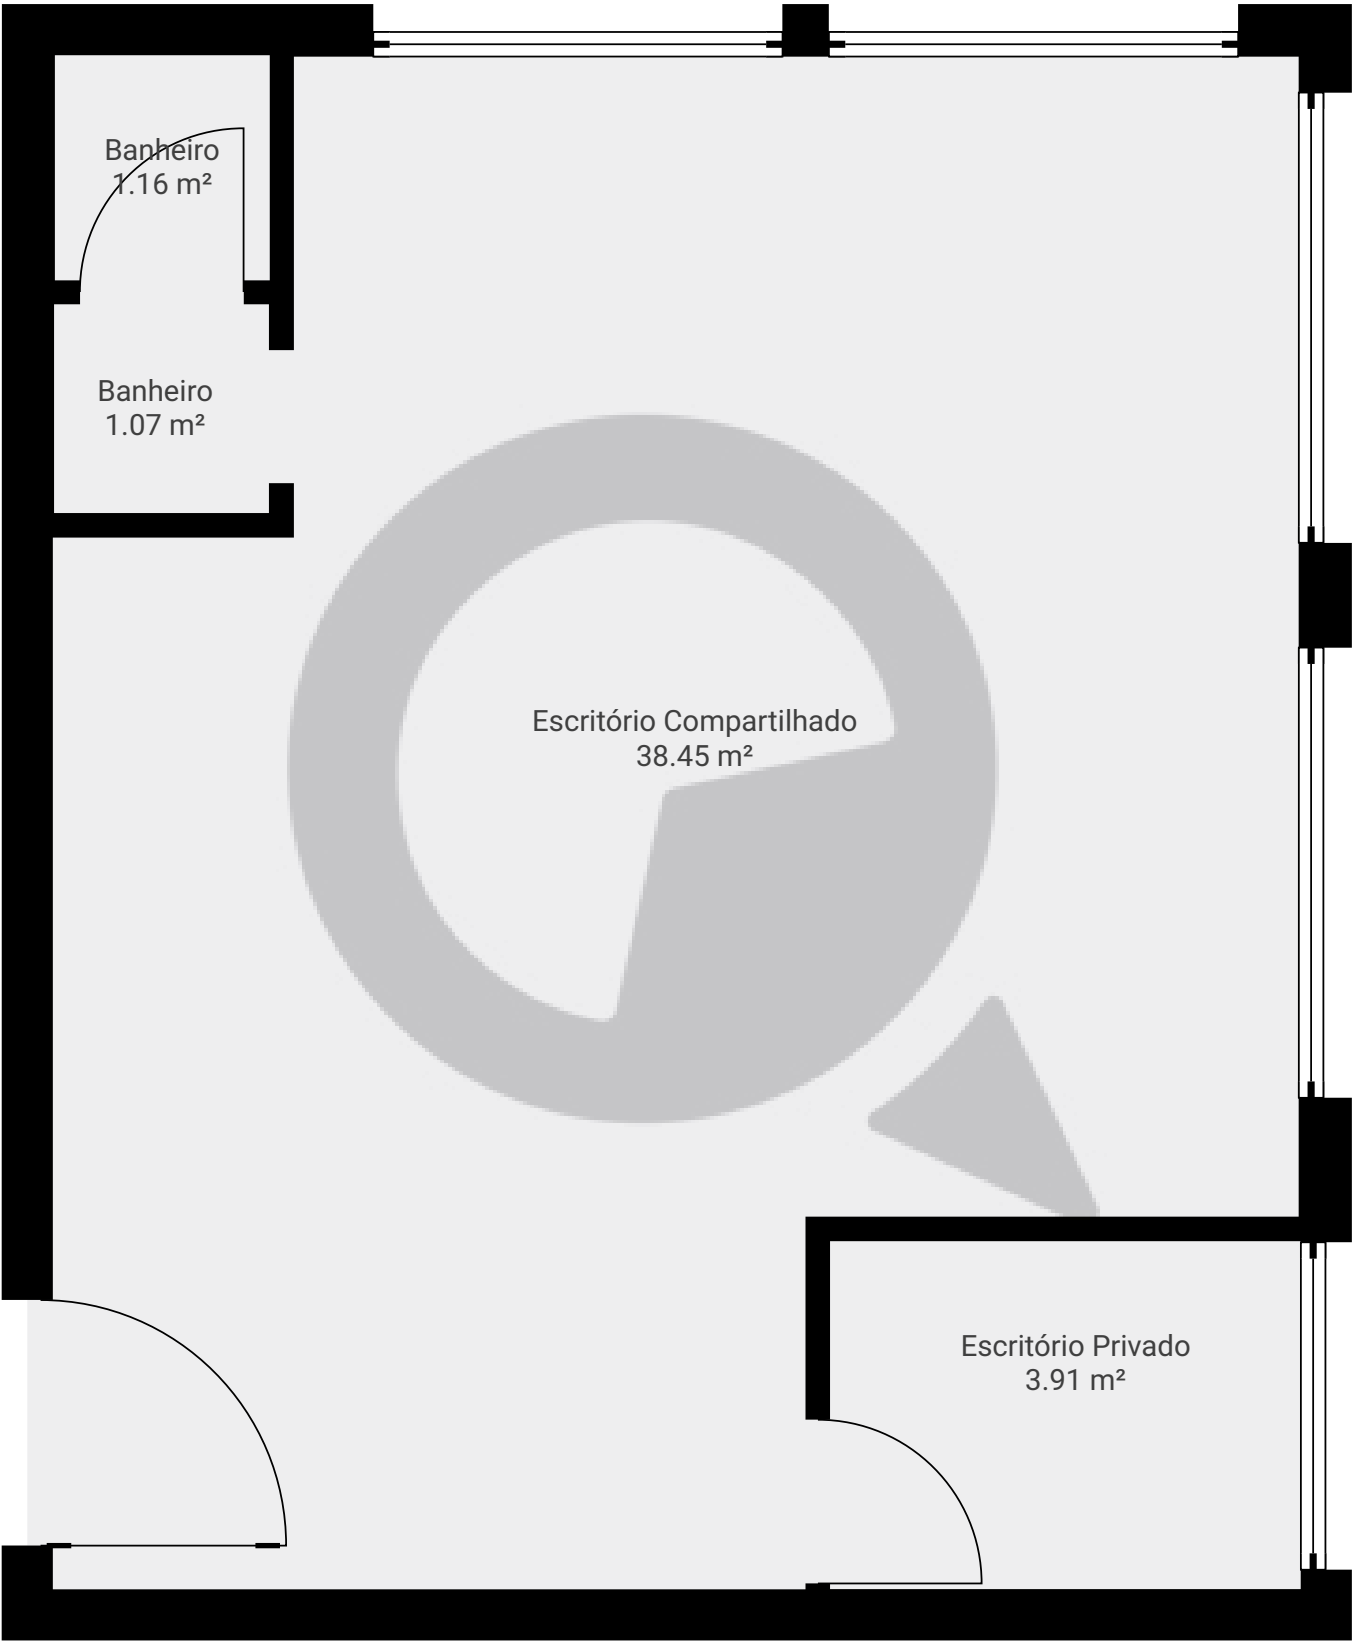

ESTA PLANTA É FORNECIDA SEM QUALQUER TIPO DE GARANTIA E PRECISÃO DE MEDIDAS.

