


Meu novo projeto

Rua Antônio de Barros 282, 03089-000, São Paulo, BR
PISOS: 1 • CÔMODOS: 11



▼ 1º Piso

CÔMODOS: 11

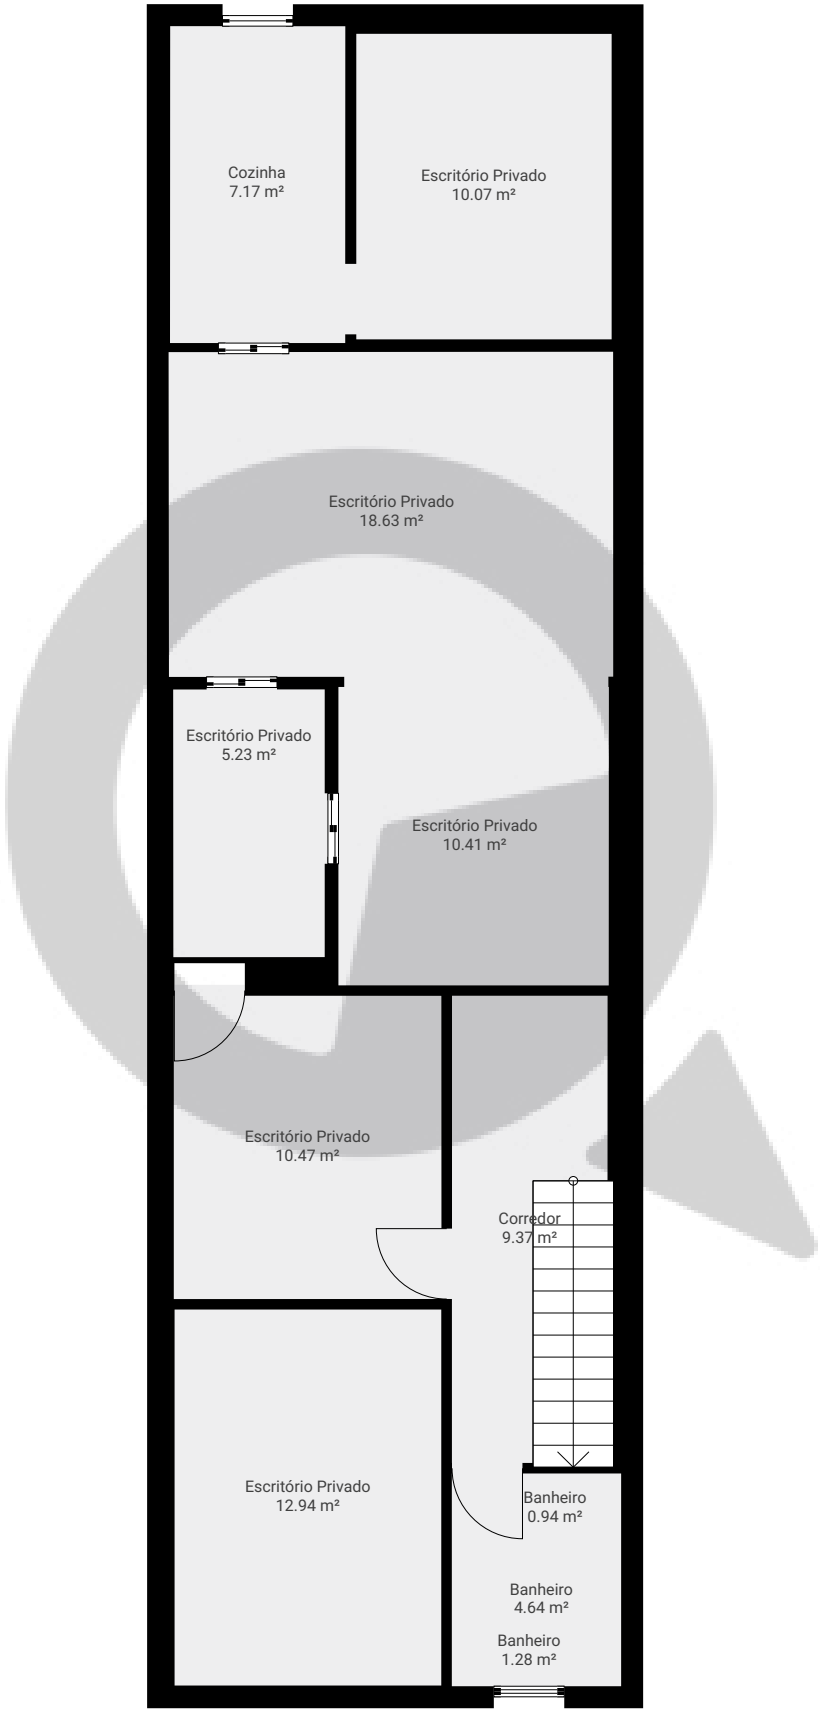

ESTA PLANTA É FORNECIDA SEM QUALQUER TIPO DE GARANTIA E PRECISÃO DE MEDIDAS.



1:86

Page 1/1