


# Meu novo projeto

Avenida Doutor Guilherme Dumont Vilares 1210, 05640-002, São Paulo, BR  
PISOS: 1 • CÔMODOS: 1

**SuaQuadra**

## ▼ Andar Térreo

CÔMODOS: 1

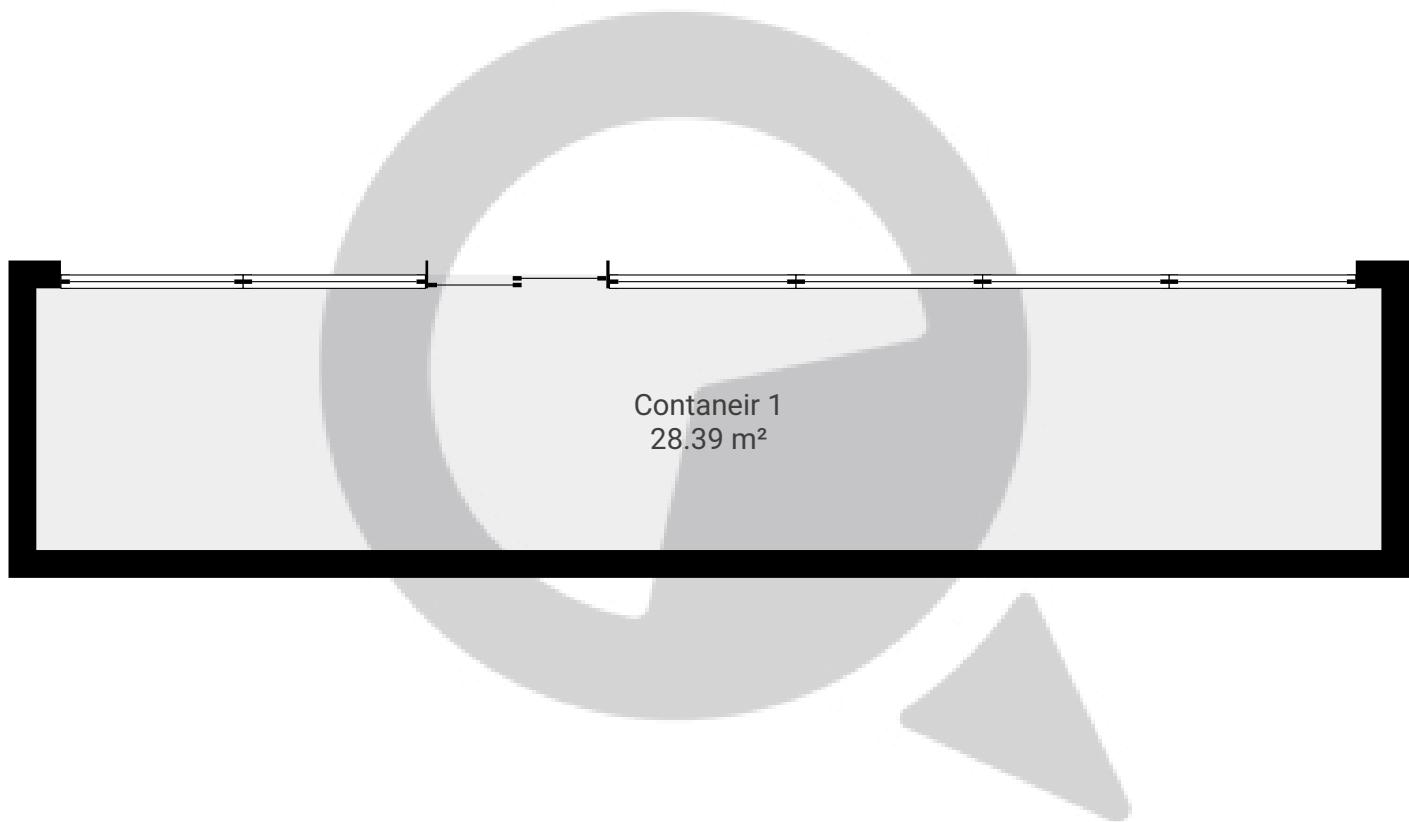

ESTA PLANTA É FORNECIDA SEM QUALQUER TIPO DE GARANTIA E PRECISÃO DE MEDIDAS.

0 1 2 3m  
1:68  
Page 1/1