


Meu novo projeto

Rua Arandu 281, 04562-030, São Paulo, BR
PISOS: 1 • CÔMODOS: 11

 SuaQuadra

▼ Andar Térreo

CÔMODOS: 11

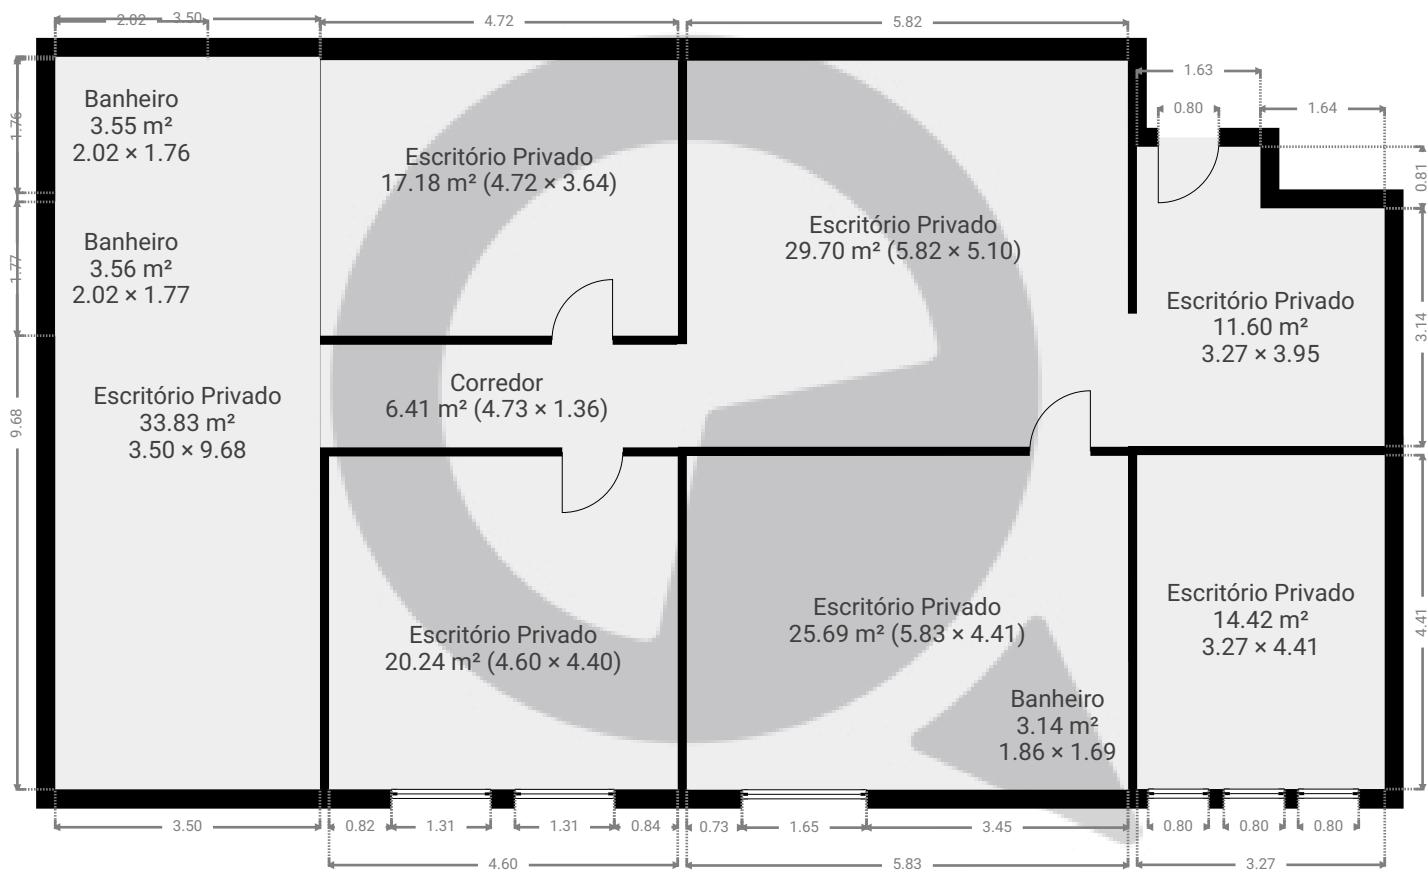

ESTA PLANTA É FORNECIDA SEM QUALQUER TIPO DE GARANTIA E PRECISÃO DE MEDIDAS.

0 1 2 3 4m
1:100
Page 1/1