


Rua Emboaçava 163

Rua Emboaçava 163, 03124-010 São Paulo, São Paulo, BR
PISOS: 5 • CÔMODOS: 33




▼ Andar Térreo

CÔMODOS: 6

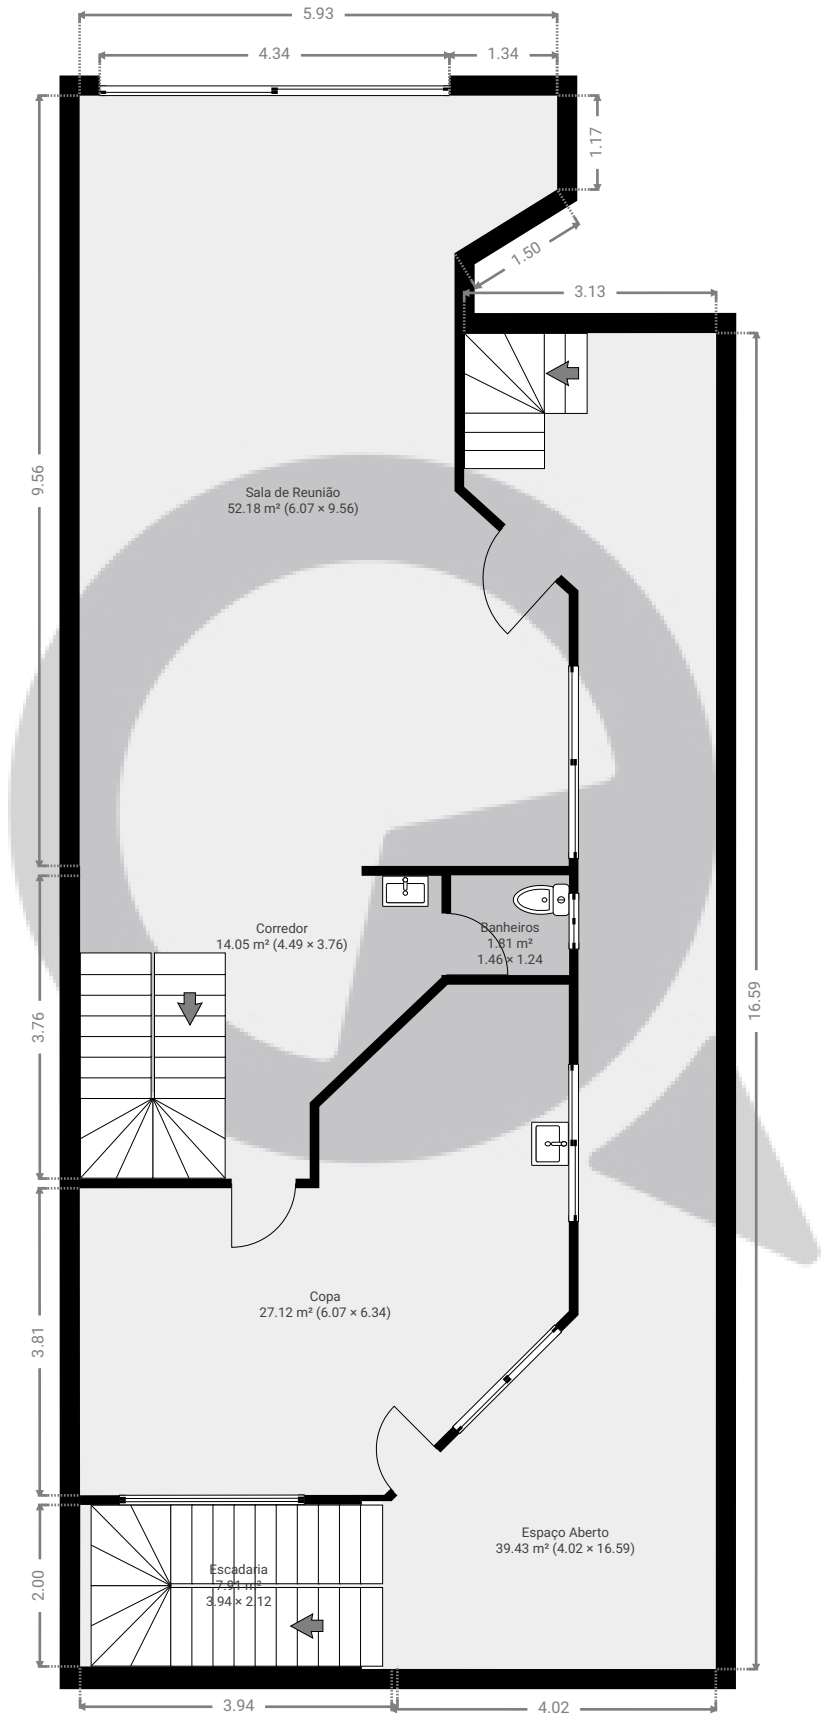

ESTA PLANTA É FORNECIDA SEM QUALQUER TIPO DE GARANTIA E PRECISÃO DE MEDIDAS.

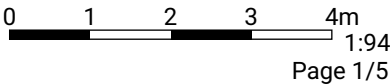


Rua Emboaçava 163

Rua Emboaçava 163, 03124-010 São Paulo, São Paulo, BR
PISOS: 5 • CÔMODOS: 33



▼ 1º Piso

CÔMODOS: 8

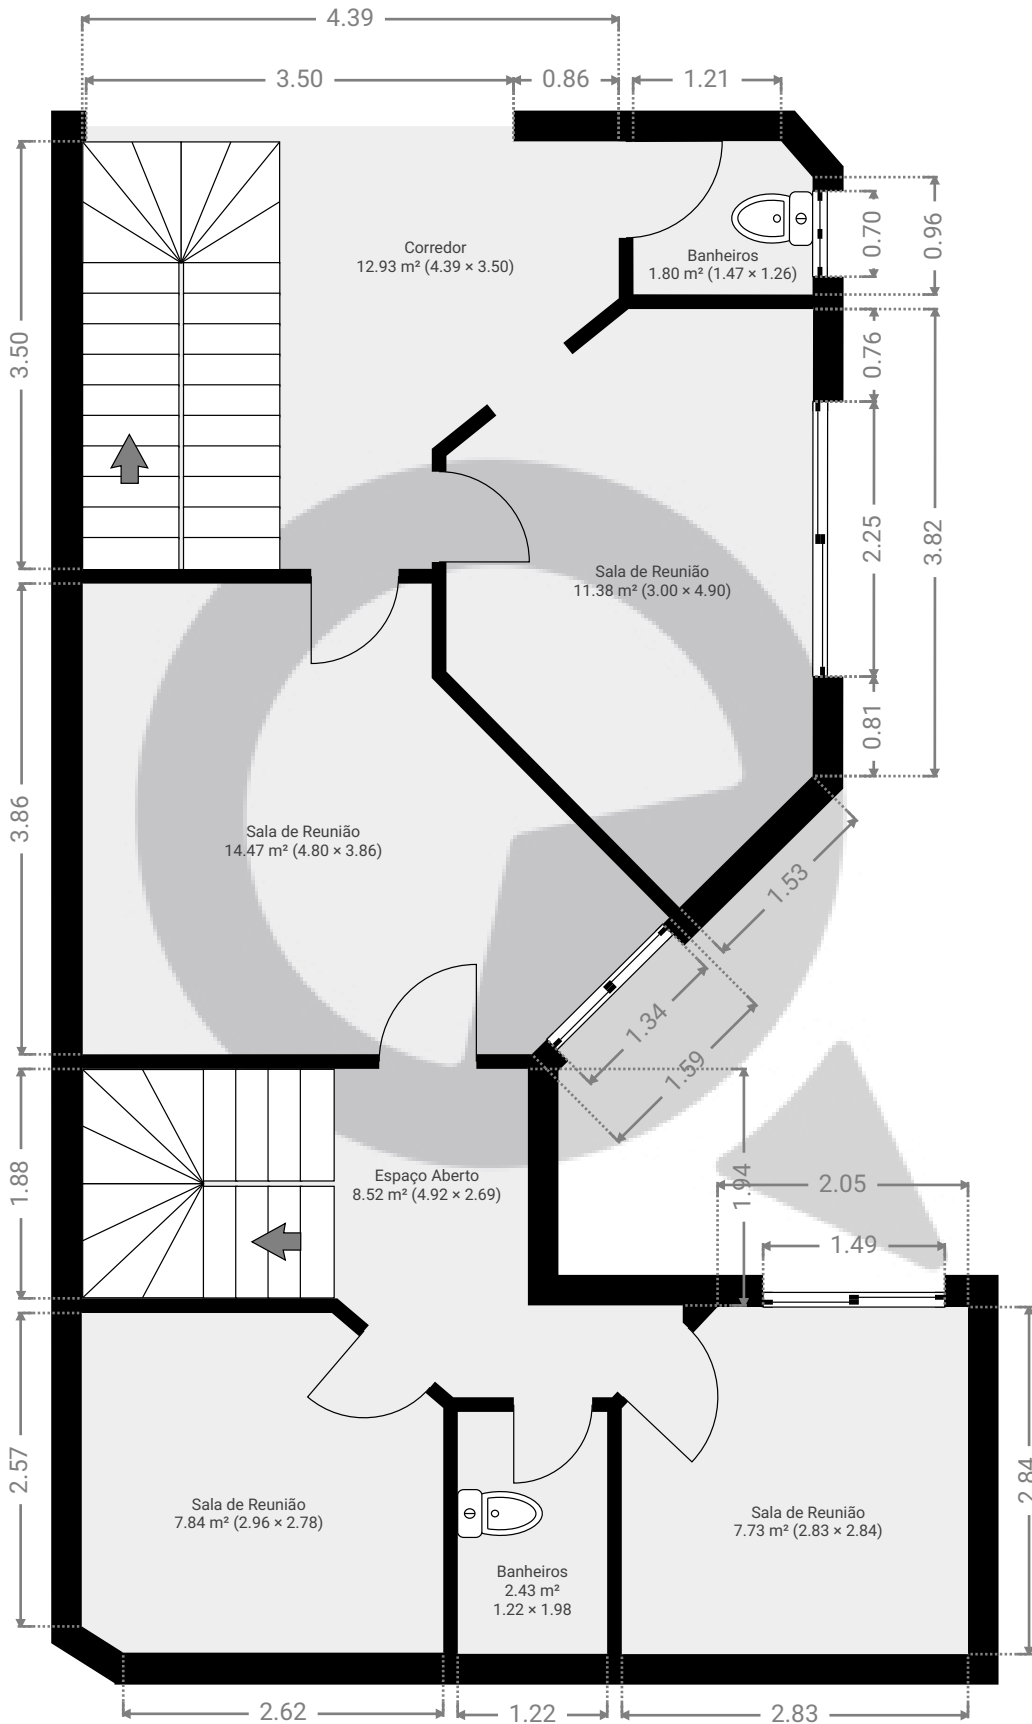

ESTA PLANTA É FORNECIDA SEM QUALQUER TIPO DE GARANTIA E PRECISÃO DE MEDIDAS.

0 1 2 3m
1:62
Page 2/5


Rua Emboaçava 163

Rua Emboaçava 163, 03124-010 São Paulo, São Paulo, BR
PISOS: 5 • CÔMODOS: 33




▼ 2º Piso

CÔMODOS: 12

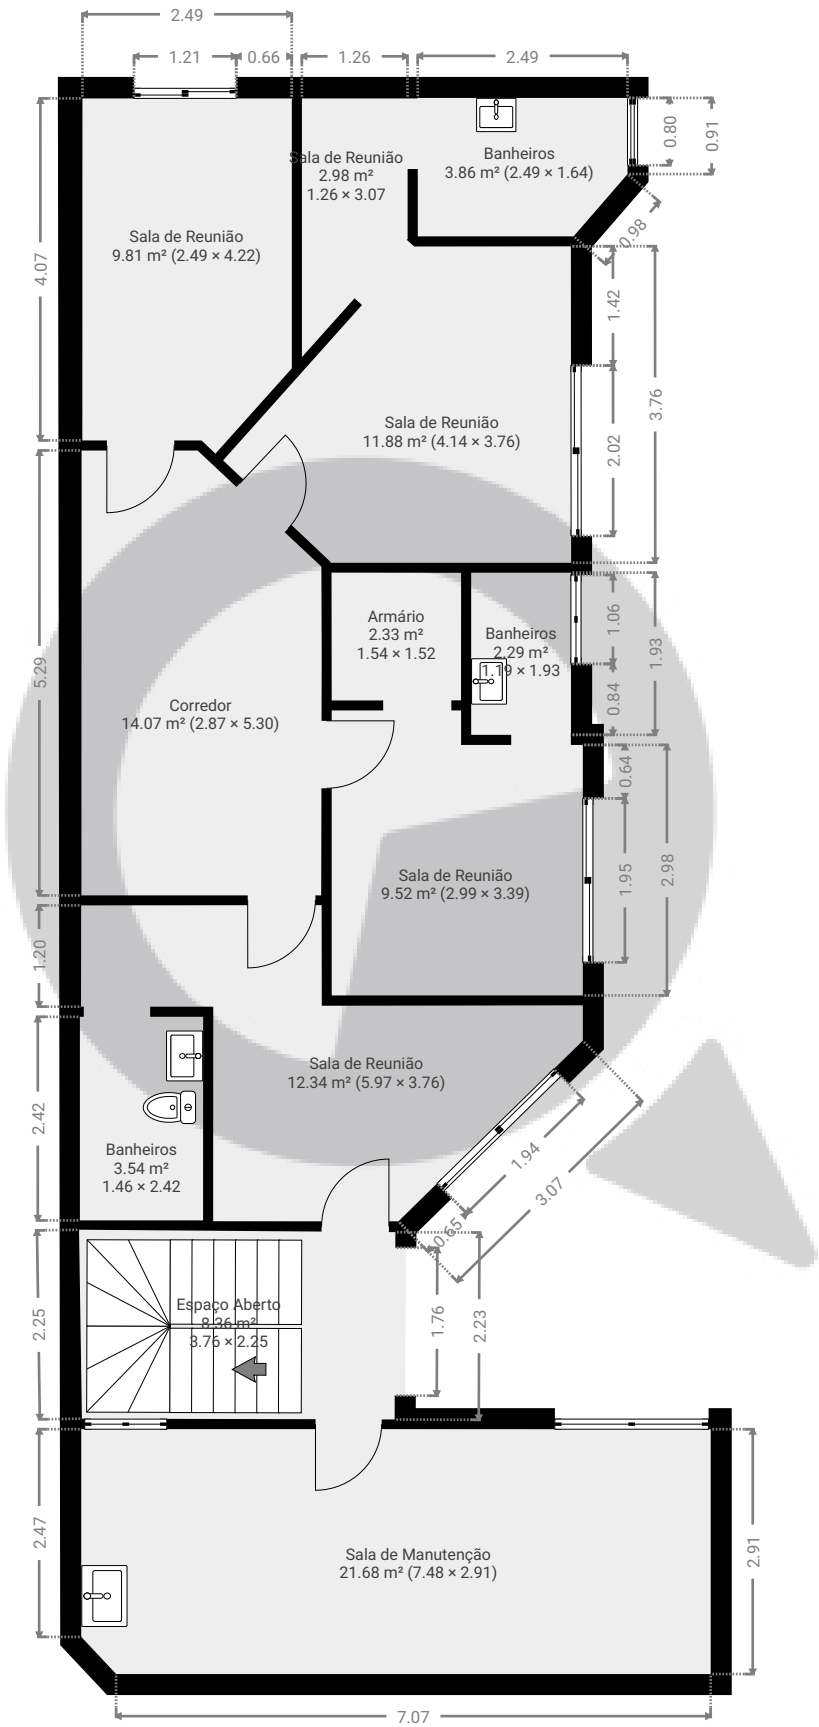

ESTA PLANTA É FORNECIDA SEM QUALQUER TIPO DE GARANTIA E PRECISÃO DE MEDIDAS.

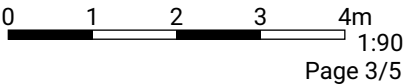


Rua Emboaçava 163

Rua Emboaçava 163, 03124-010 São Paulo, São Paulo, BR
PISOS: 5 • CÔMODOS: 33

SuaQuadra

▼ 3º Piso

CÔMODOS: 4

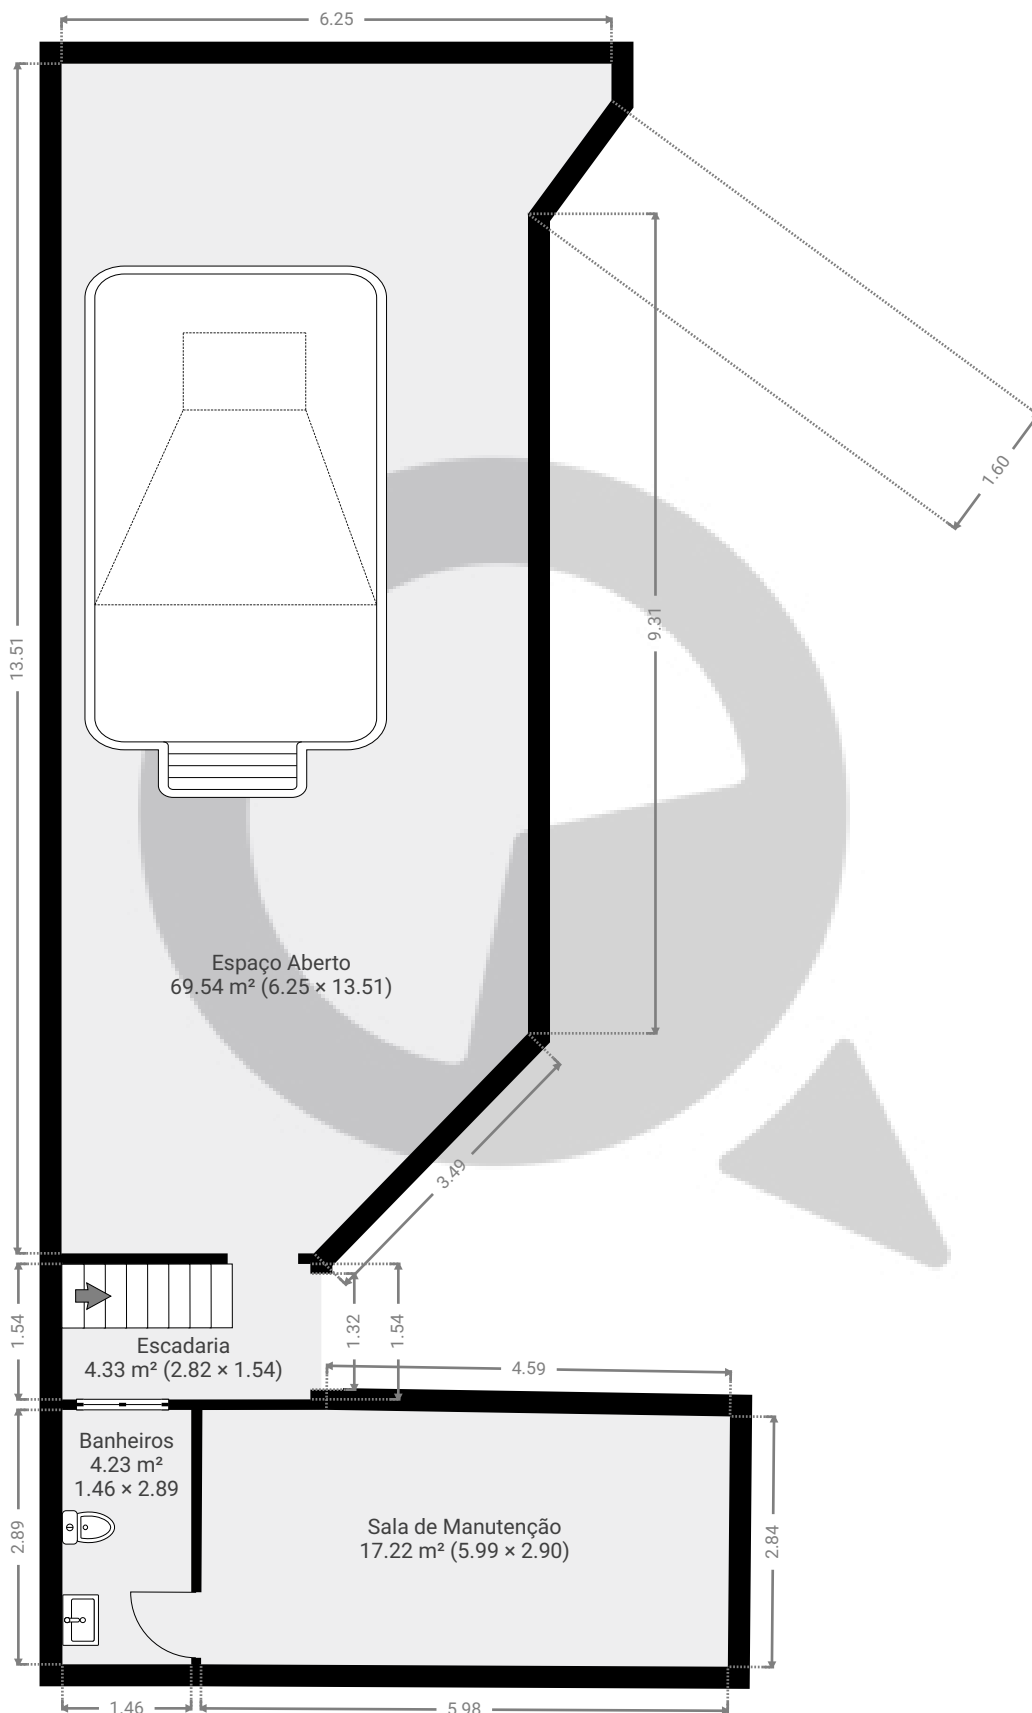

ESTA PLANTA É FORNECIDA SEM QUALQUER TIPO DE GARANTIA E PRECISÃO DE MEDIDAS.

0 1 2 3 4m
1:86

Page 4/5


Rua Emboaçava 163

Rua Emboaçava 163, 03124-010 São Paulo, São Paulo, BR
PISOS: 5 • CÔMODOS: 33



▼ Cave

CÔMODOS: 3

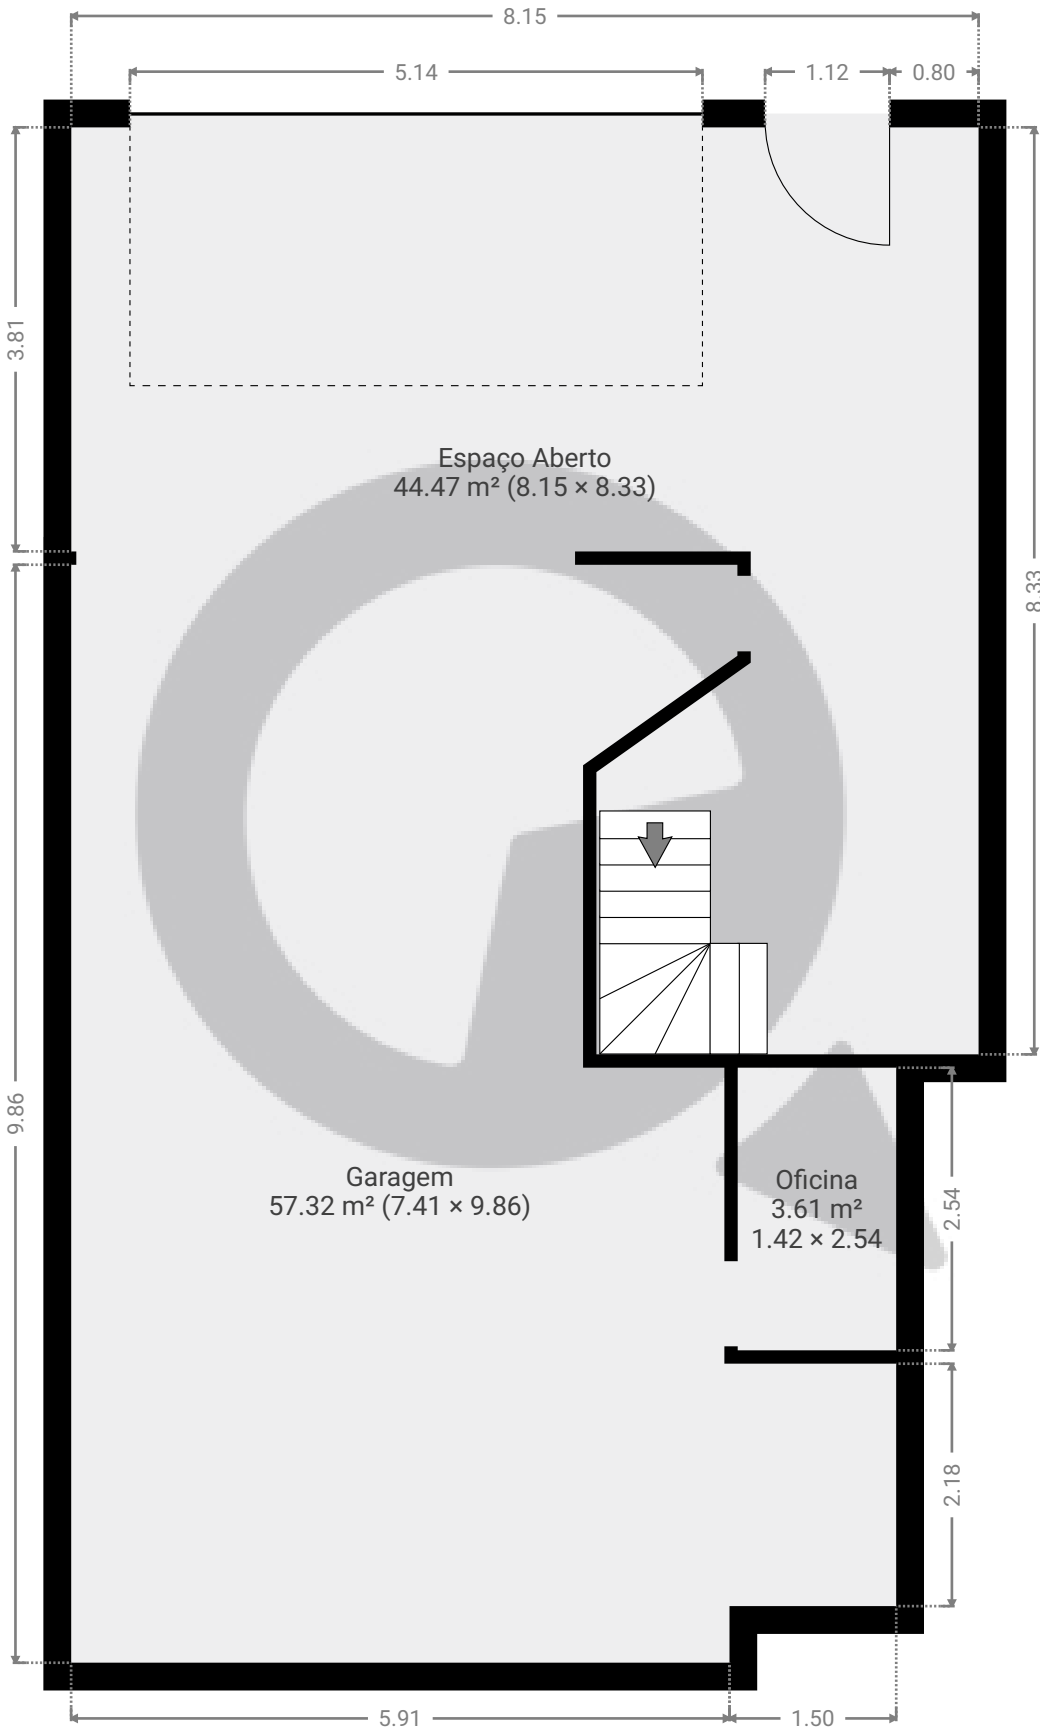

ESTA PLANTA É FORNECIDA SEM QUALQUER TIPO DE GARANTIA E PRECISÃO DE MEDIDAS.

