


Avenida Ipiranga

Avenida Ipiranga, , São Paulo, BR
PISOS: 1 • CÔMODOS: 2

▼ 1º Piso

CÔMODOS: 2

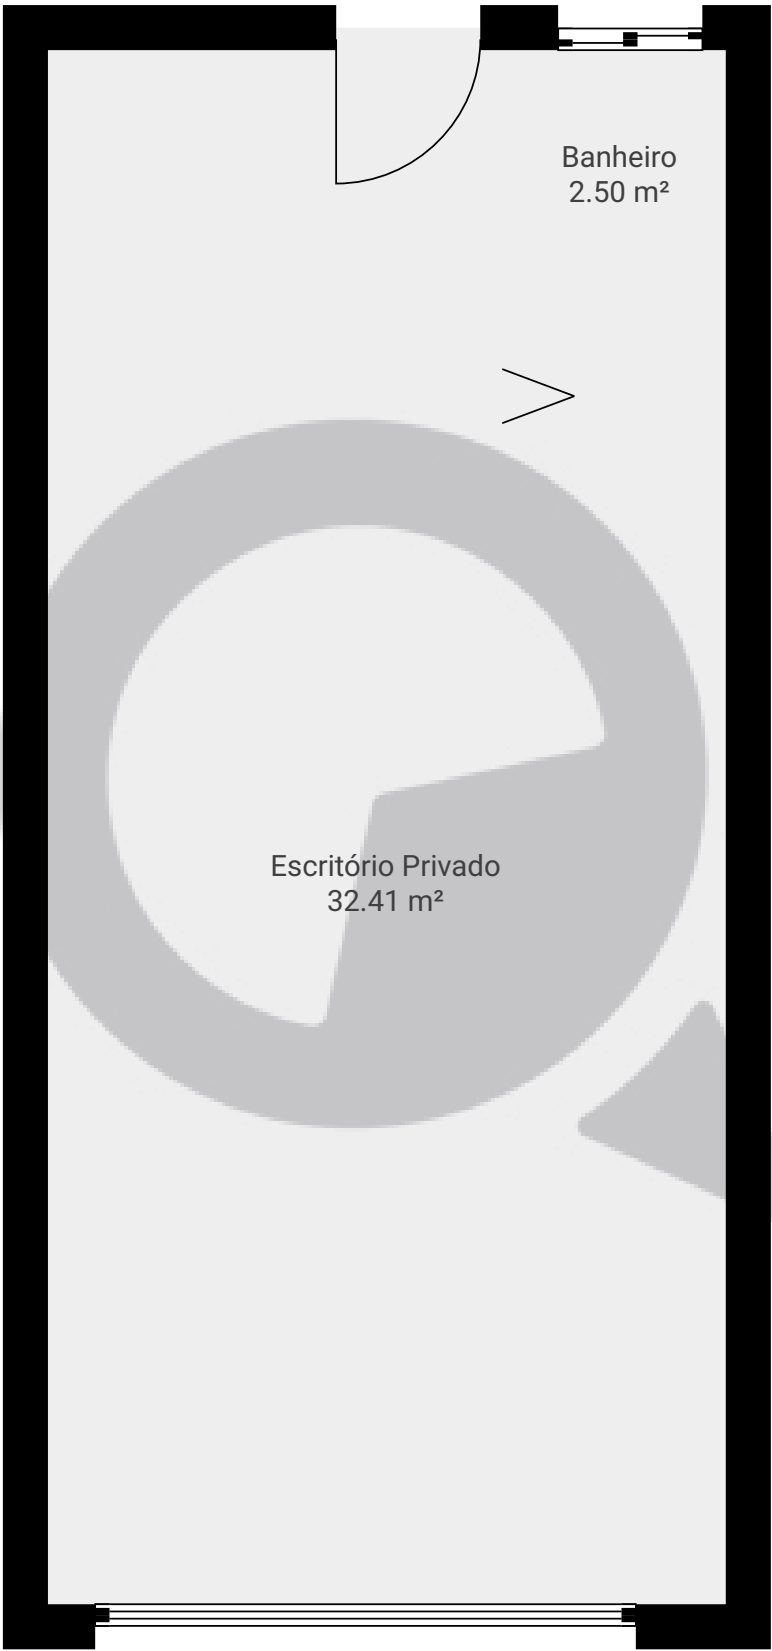

ESTA PLANTA É FORNECIDA SEM QUALQUER TIPO DE GARANTIA E PRECISÃO DE MEDIDAS.

