


Rua Brigadeiro Gavião Peixoto, 383 - Iapa

Rua Brigadeiro Gavião Peixoto 383, 05078-000, São Paulo, BR
PISOS: 3 • CÔMODOS: 20



▼ Andar Térreo

CÔMODOS: 9

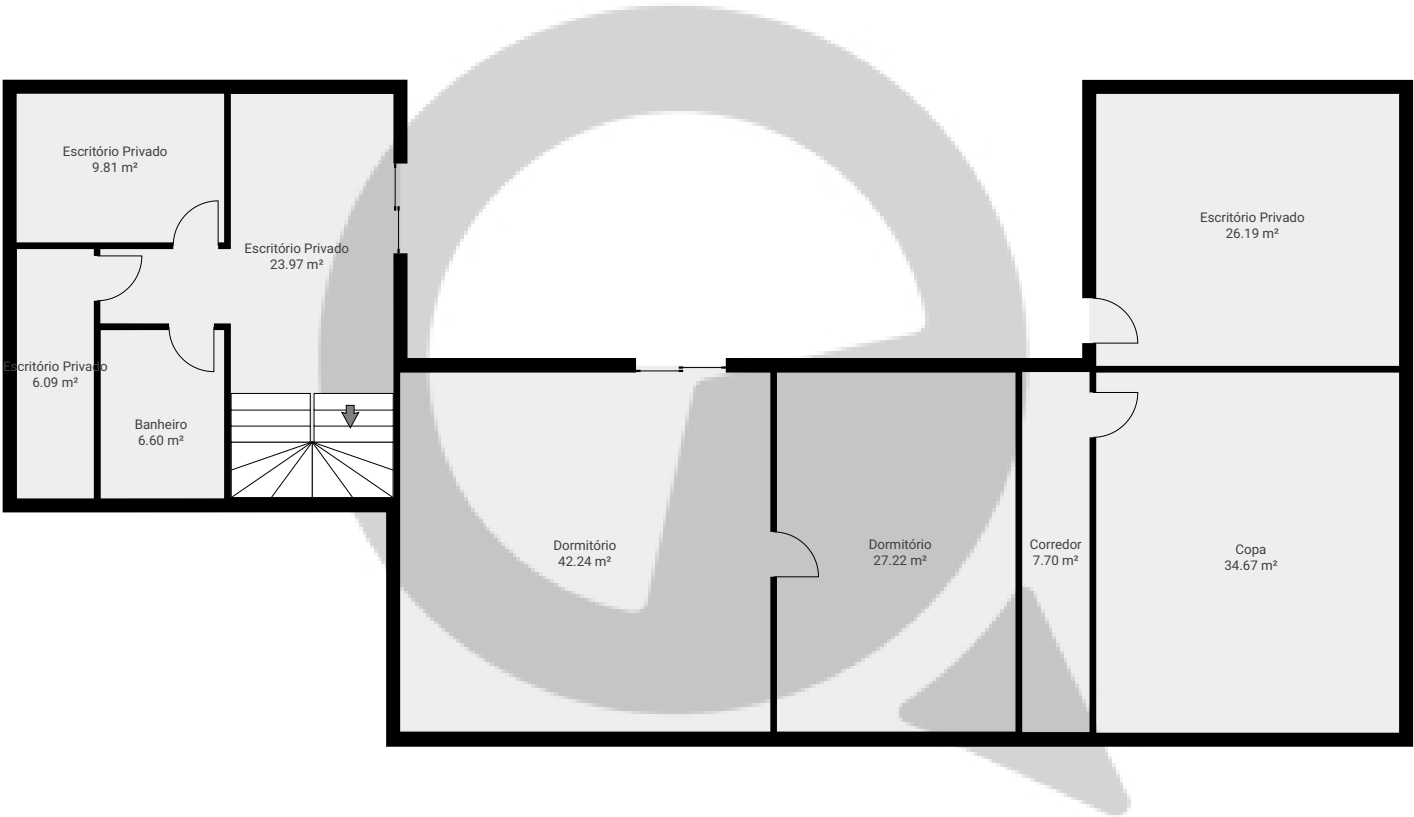

ESTA PLANTA É FORNECIDA SEM QUALQUER TIPO DE GARANTIA E PRECISÃO DE MEDIDAS.




Rua Brigadeiro Gavião Peixoto, 383 - Iapa

Rua Brigadeiro Gavião Peixoto 383, 05078-000, São Paulo, BR
PISOS: 3 • CÔMODOS: 20

 SuaQuadra

▼ 1º Piso

CÔMODOS: 5

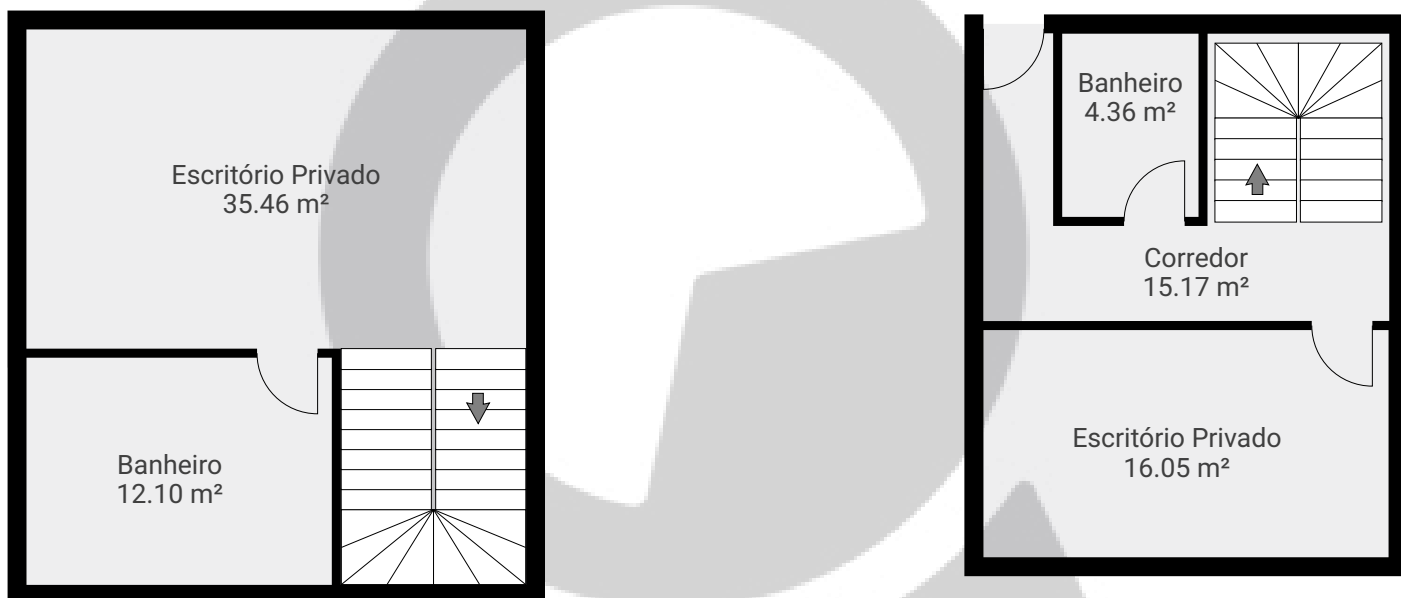

ESTA PLANTA É FORNECIDA SEM QUALQUER TIPO DE GARANTIA E PRECISÃO DE MEDIDAS.

0 1 2 3 4m
1:100
Page 2/3

Rua Brigadeiro Gavião Peixoto, 383 - Iapa

Rua Brigadeiro Gavião Peixoto 383, 05078-000, São Paulo, BR
PISOS: 3 • CÔMODOS: 20

 SuaQuadra

▼ 2º Piso

CÔMODOS: 6



ESTA PLANTA É FORNECIDA SEM QUALQUER TIPO DE GARANTIA E PRECISÃO DE MEDIDAS.

0 2 4 6m
1:164
Page 3/3