


▼ Andar Térreo

CÔMODOS: 1

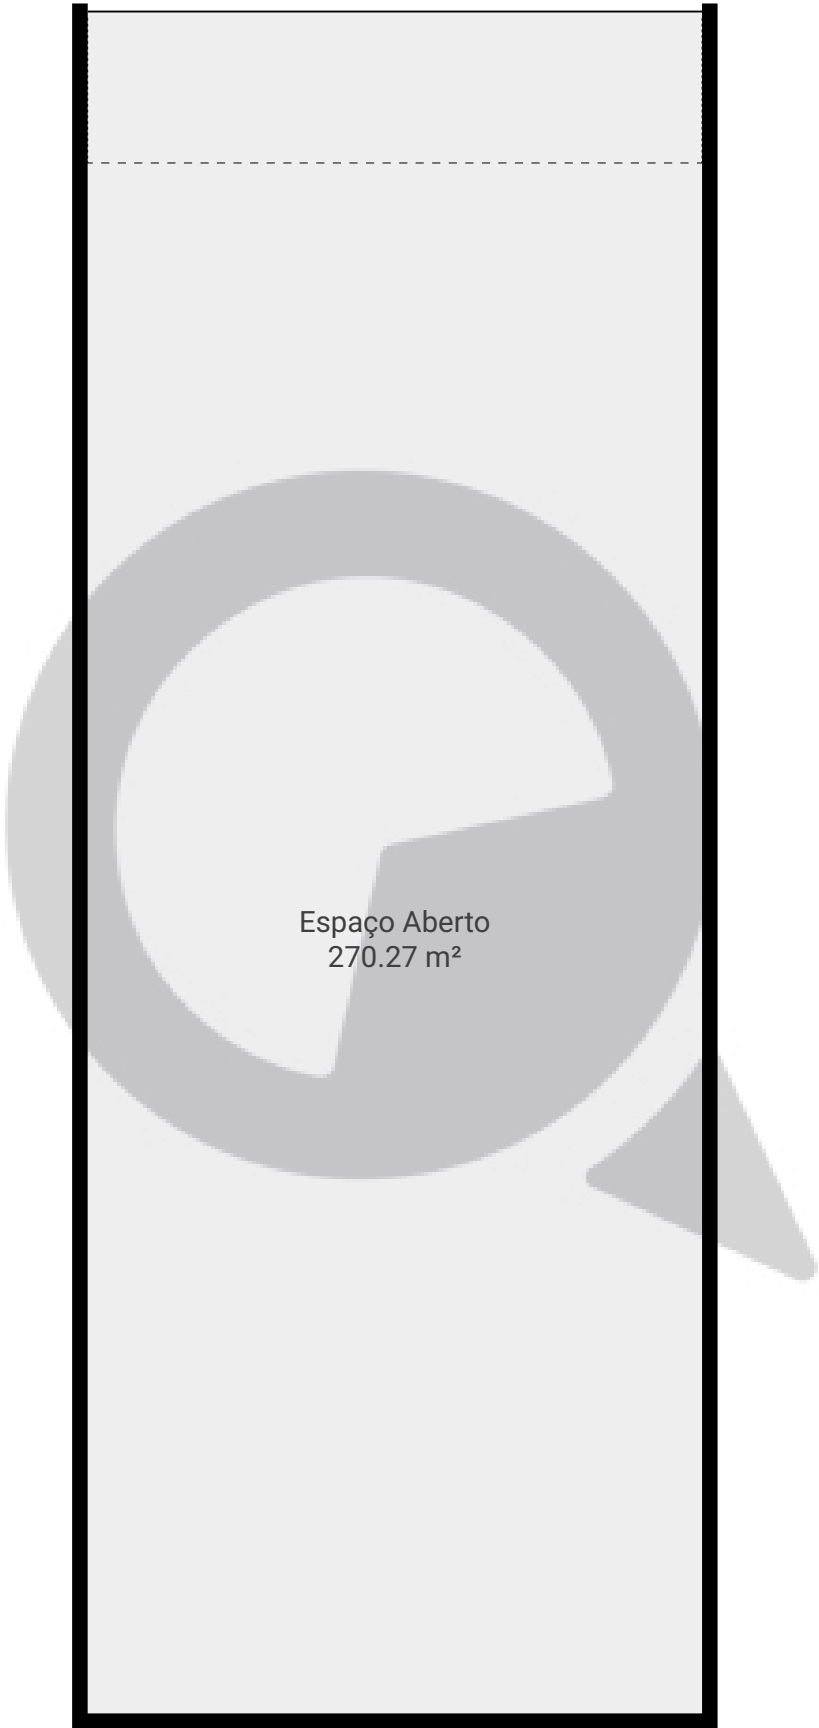

Espaço Aberto
270.27 m²

ESTA PLANTA É FORNECIDA SEM QUALQUER TIPO DE GARANTIA E PRECISÃO DE MEDIDAS.

