


Rua Artur de Azevedo, 1857 - Pinheiros

Rua Artur de Azevedo 1857, 05404-015, São Paulo, BR
PISOS: 1 • CÔMODOS: 4

 SuaQuadra

▼ 7º Piso

CÔMODOS: 4

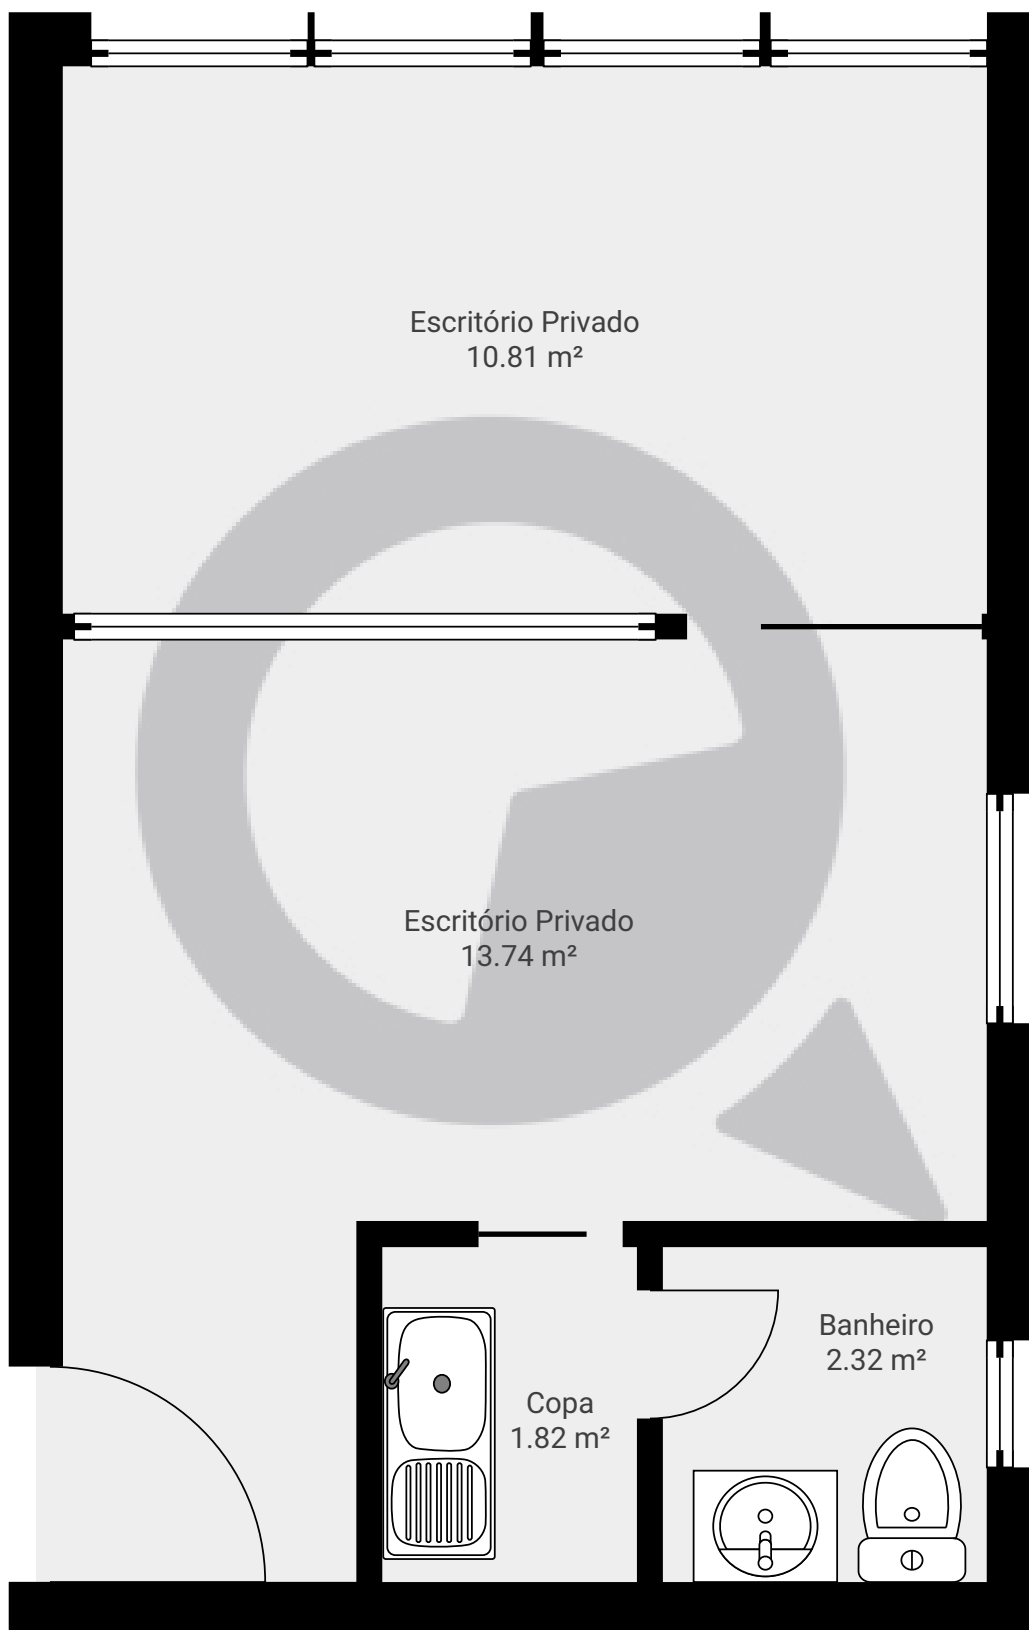

ESTA PLANTA É FORNECIDA SEM QUALQUER TIPO DE GARANTIA E PRECISÃO DE MEDIDAS.

0.0 0.5 1.0 1.5m
1:35
Page 1/1