


Avenida Doutor Francisco Munhoz Filho 1537

Avenida Doutor Francisco Munhoz Filho 1537, 08280-210, São Paulo, BR
PISOS: 2 • CÔMODOS: 20




▼ Andar Térreo

CÔMODOS: 11

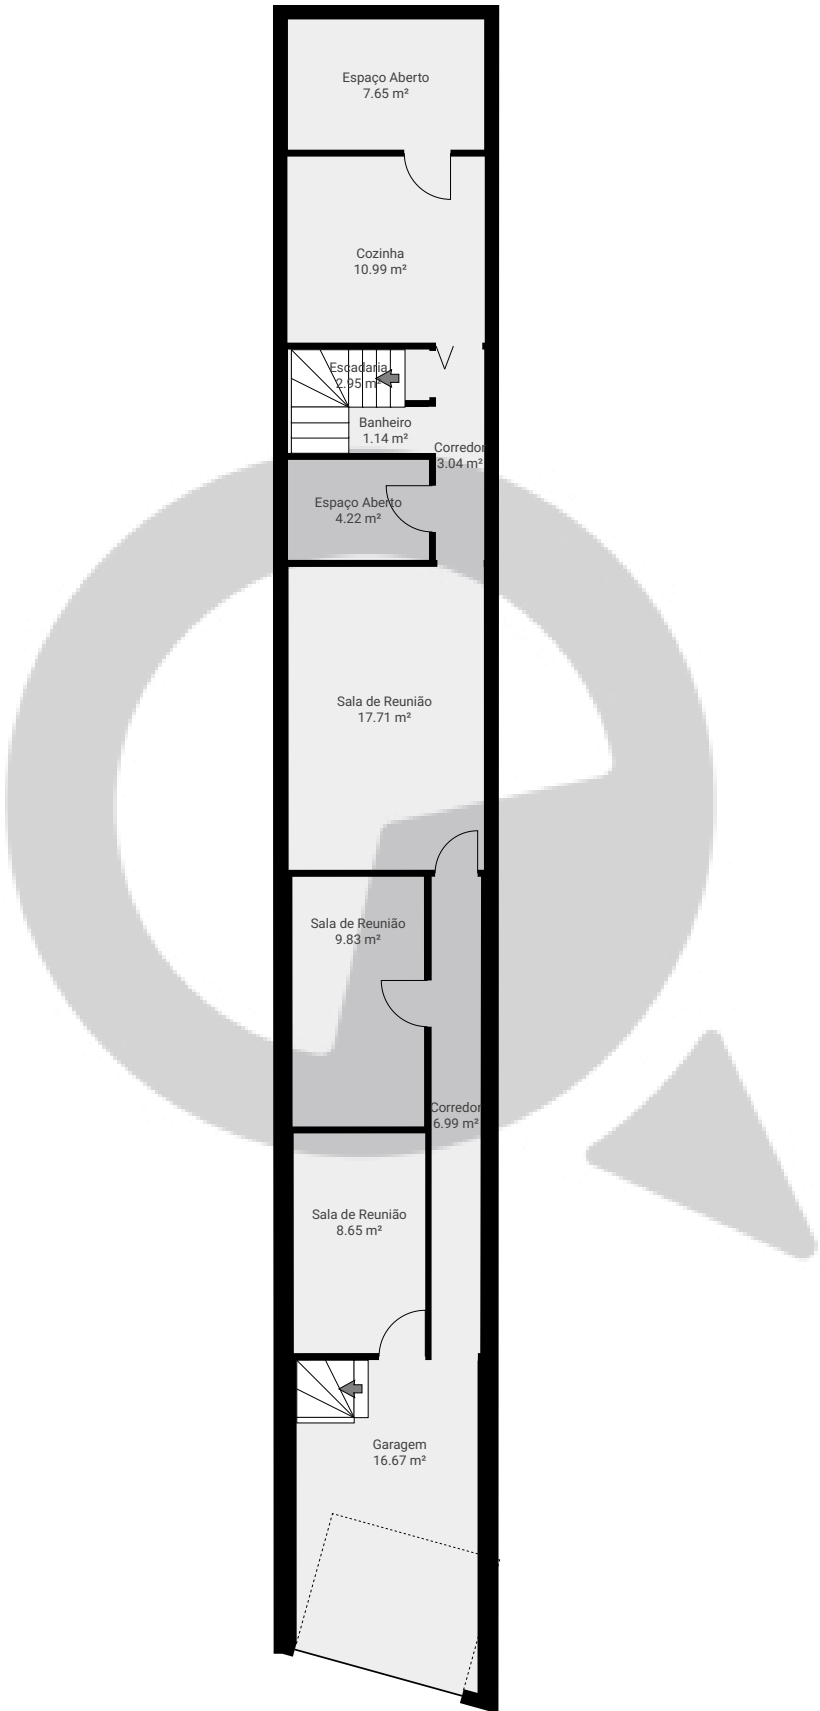

ESTA PLANTA É FORNECIDA SEM QUALQUER TIPO DE GARANTIA E PRECISÃO DE MEDIDAS.

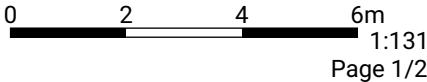


Avenida Doutor Francisco Munhoz Filho 1537

Avenida Doutor Francisco Munhoz Filho 1537, 08280-210, São Paulo, BR
PISOS: 2 • CÔMODOS: 20



▼ 1º Piso

CÔMODOS: 9

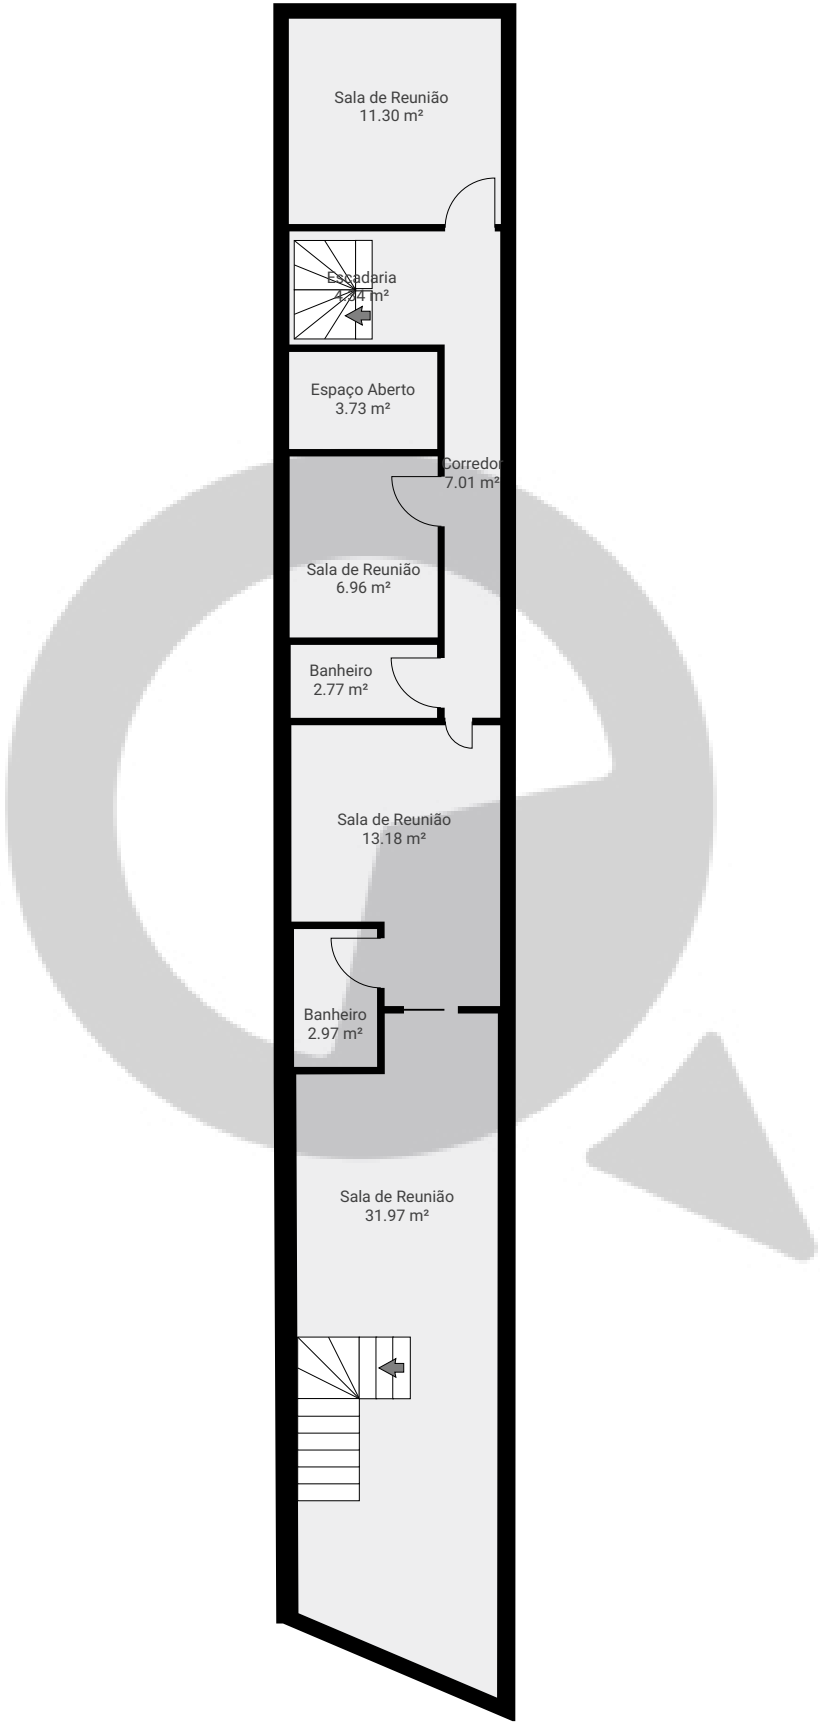

ESTA PLANTA É FORNECIDA SEM QUALQUER TIPO DE GARANTIA E PRECISÃO DE MEDIDAS.

