

# Avenida Maria Luiza Americano 861


Avenida Maria Luiza Americano 861, 08275-001, São Paulo, BR

PISOS: 1 • CÔMODOS: 4

**SuaQuadra**

## ▼ Andar Térreo

CÔMODOS: 4

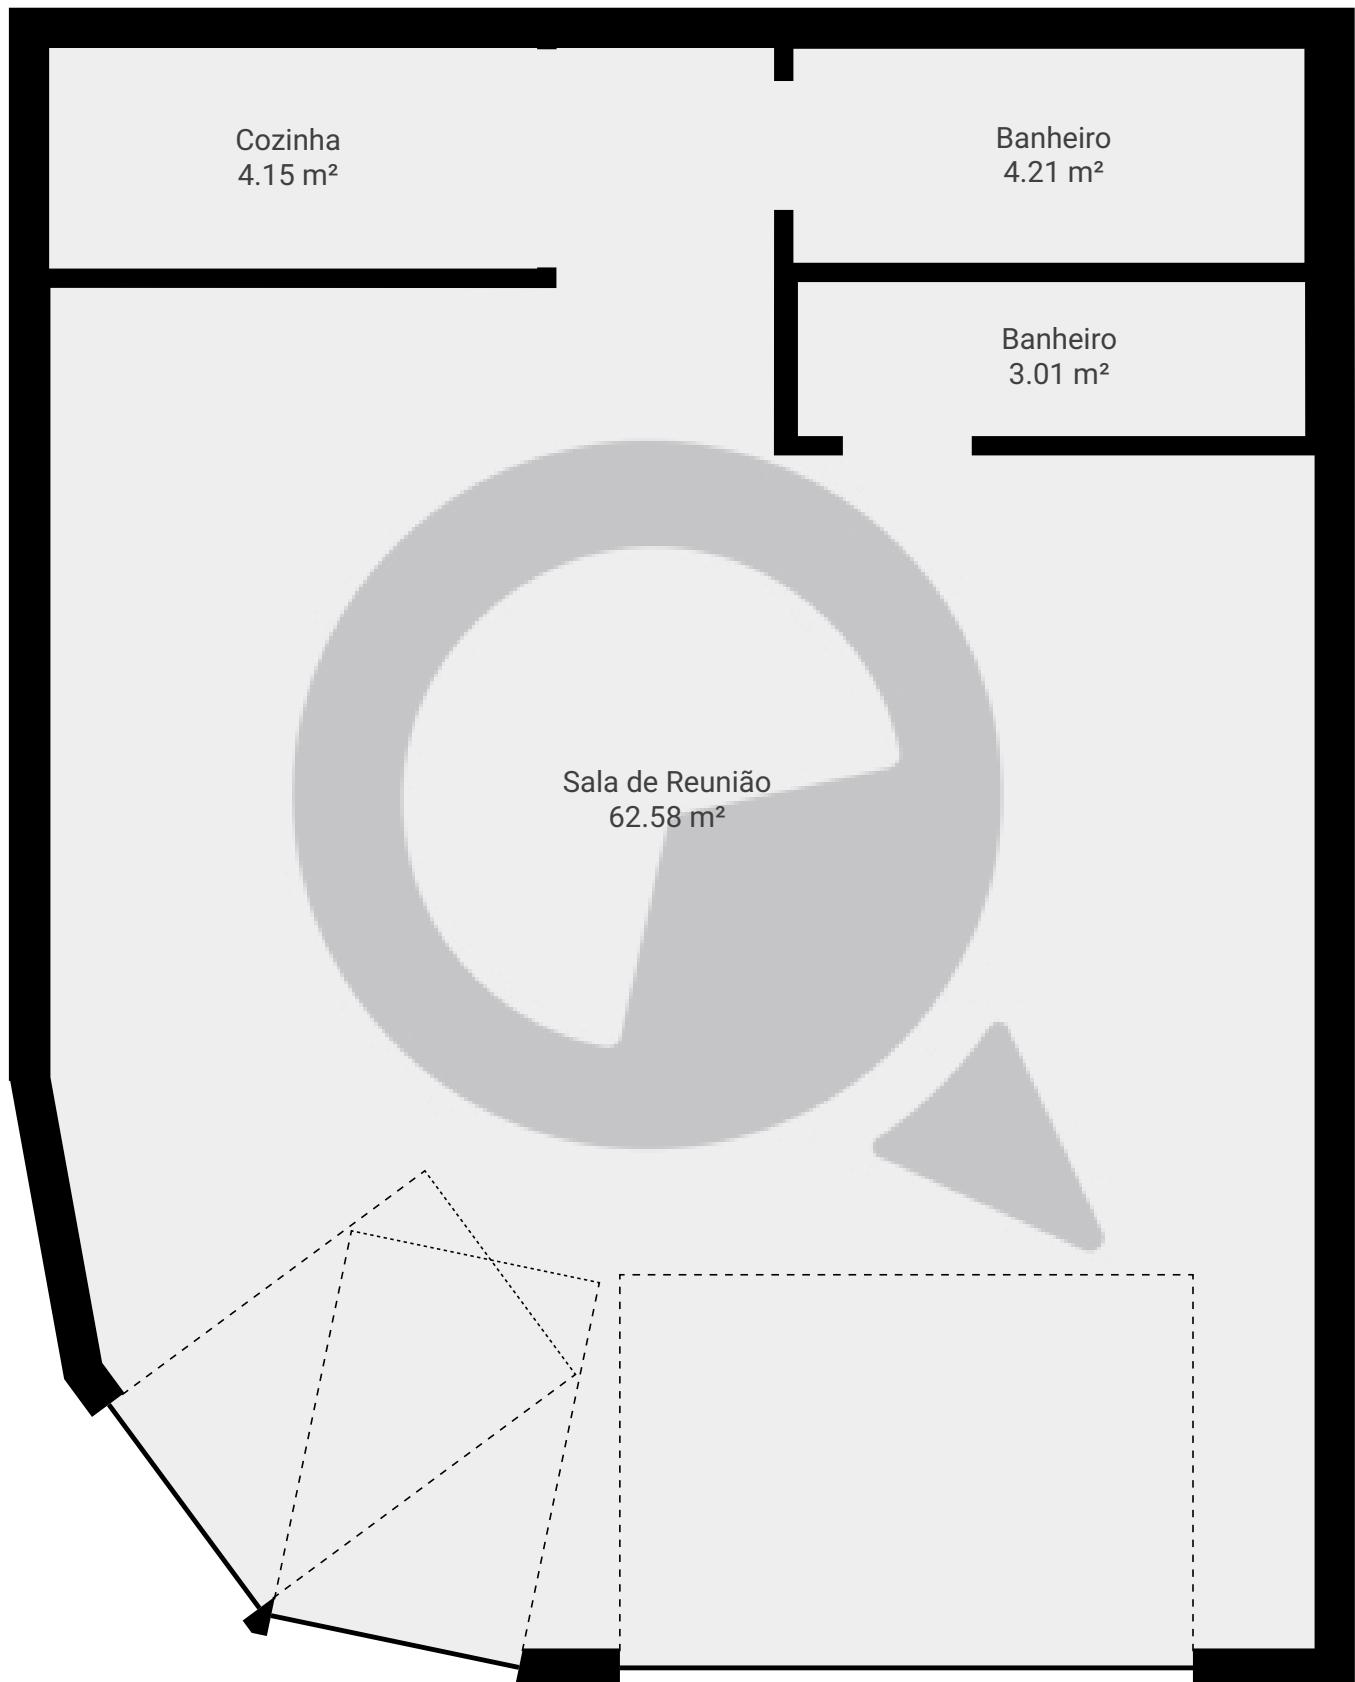

ESTA PLANTA É FORNECIDA SEM QUALQUER TIPO DE GARANTIA E PRECISÃO DE MEDIDAS.

0.0 0.5 1.0 1.5 2.0m

1:47

Page 1/1