


# Meu novo projeto (Cópia)

Rua Jaír Lemes de Lima 202, 05267-110, São Paulo, BR  
PISOS: 2 • CÔMODOS: 5

**SuaQuadra**

## ▼ Andar Térreo

CÔMODOS: 3

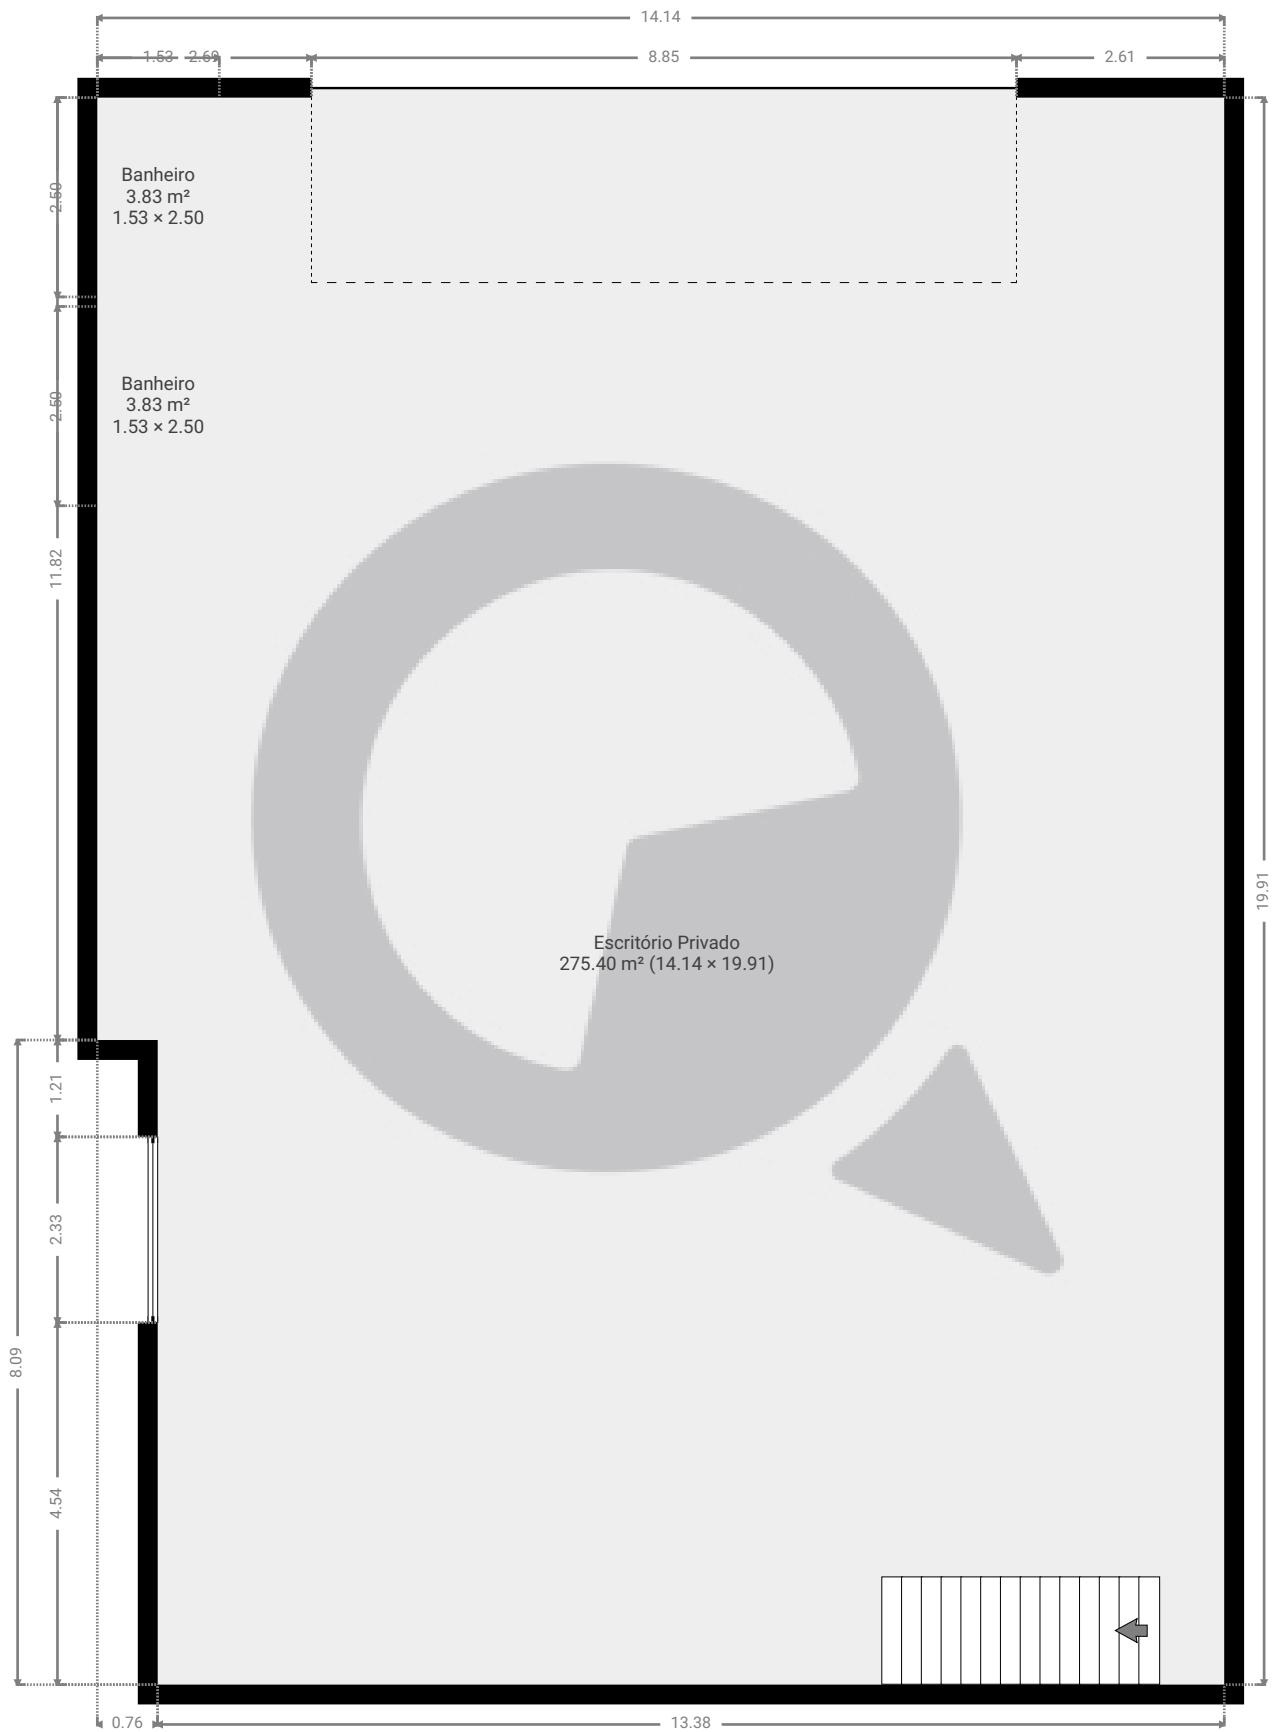

ESTA PLANTA É FORNECIDA SEM QUALQUER TIPO DE GARANTIA E PRECISÃO DE MEDIDAS.

0 1 2 3 4m

1:95

Page 1/2


# Meu novo projeto (Cópia)

Rua Jaír Lemes de Lima 202, 05267-110, São Paulo, BR  
PISOS: 2 • CÔMODOS: 5

**SuaQuadra**

▼ 1º Piso

CÔMODOS: 2

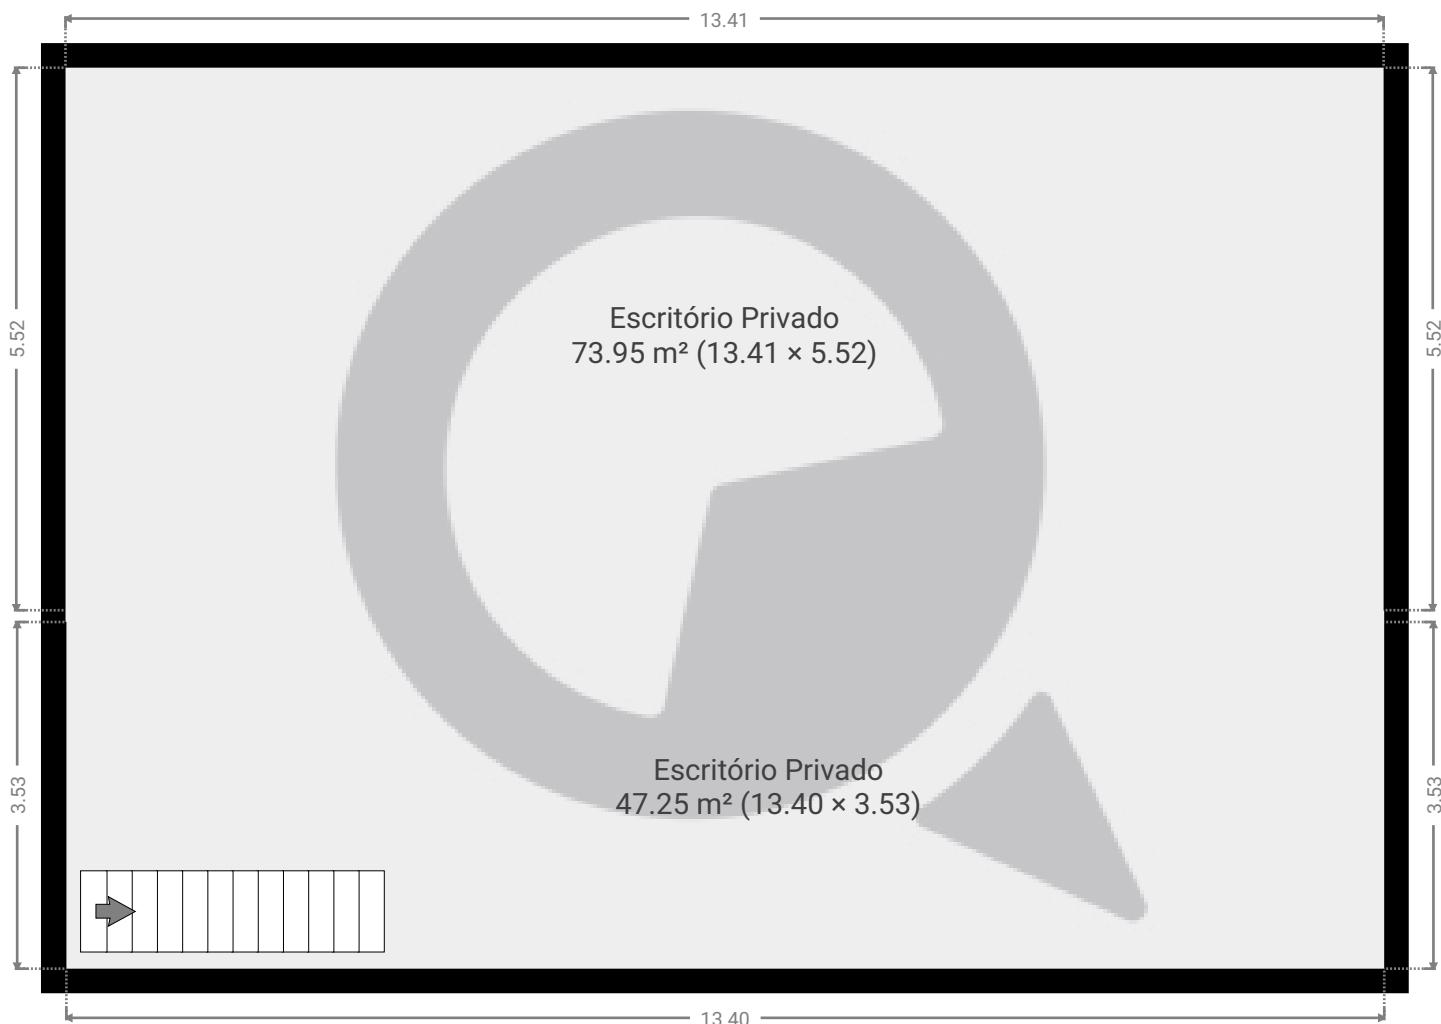

ESTA PLANTA É FORNECIDA SEM QUALQUER TIPO DE GARANTIA E PRECISÃO DE MEDIDAS.

0 1 2 3m  
1:77  
Page 2/2