


Meu novo projeto

Rua Alves de Almeida 143, 03378-010, São Paulo, BR
PISOS: 1 • CÔMODOS: 1

 SuaQuadra

▼ Andar Térreo

CÔMODOS: 1

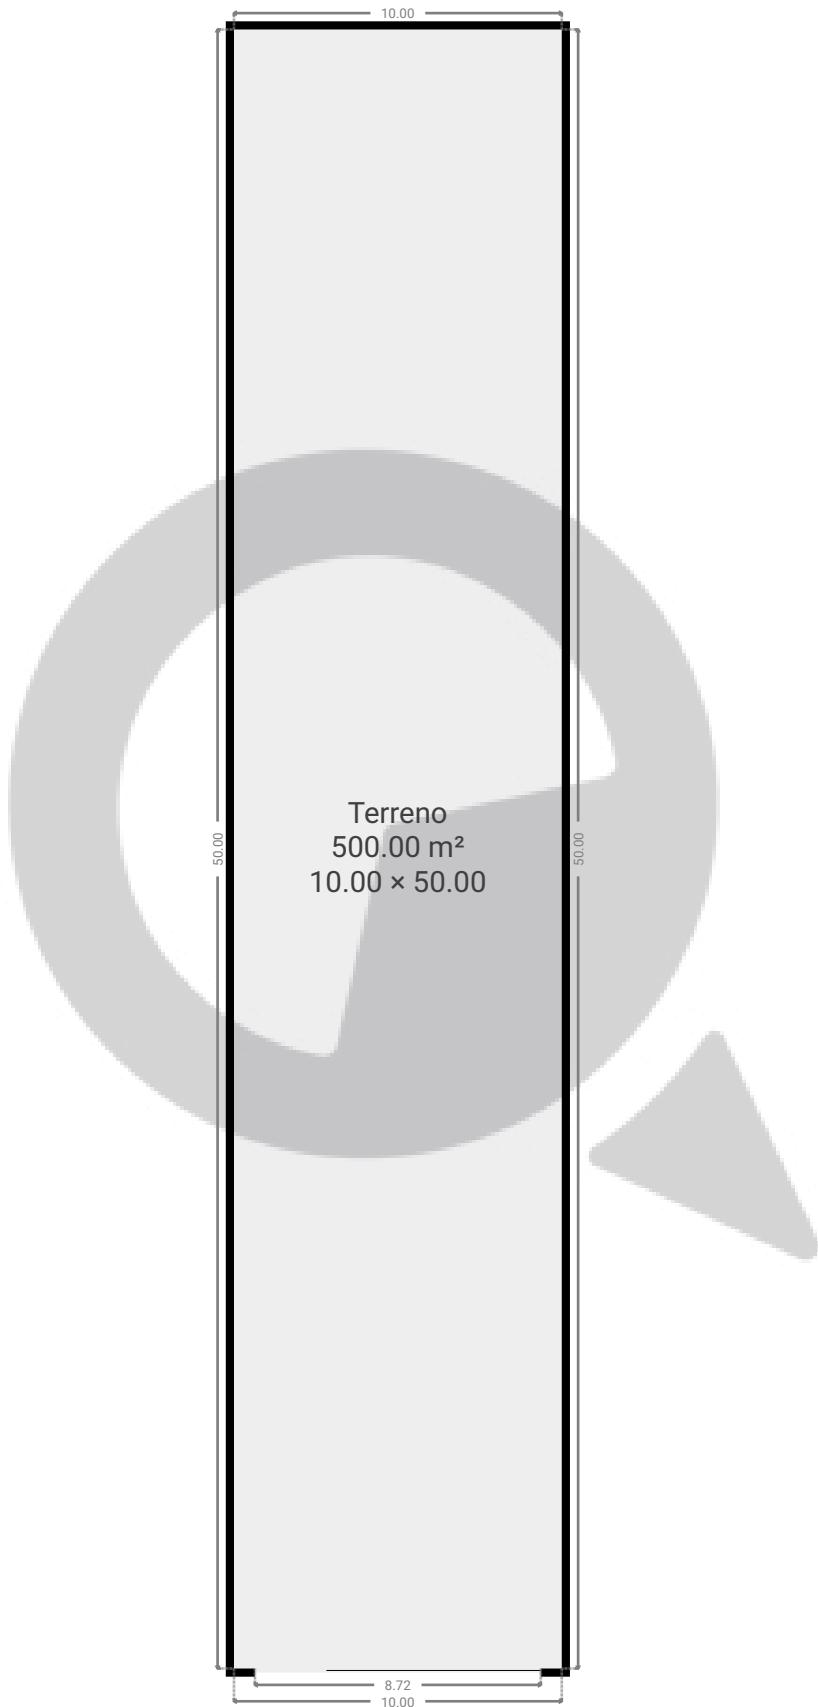

ESTA PLANTA É FORNECIDA SEM QUALQUER TIPO DE GARANTIA E PRECISÃO DE MEDIDAS.

0 2 4 6 8 10m
1:231
Page 1/1