


Meu novo projeto

Rua Antônio da Cunha Coelho 128, 02929-010, São Paulo, BR
PISOS: 1 • CÔMODOS: 1

 SuaQuadra

▼ Andar Térreo

CÔMODOS: 1

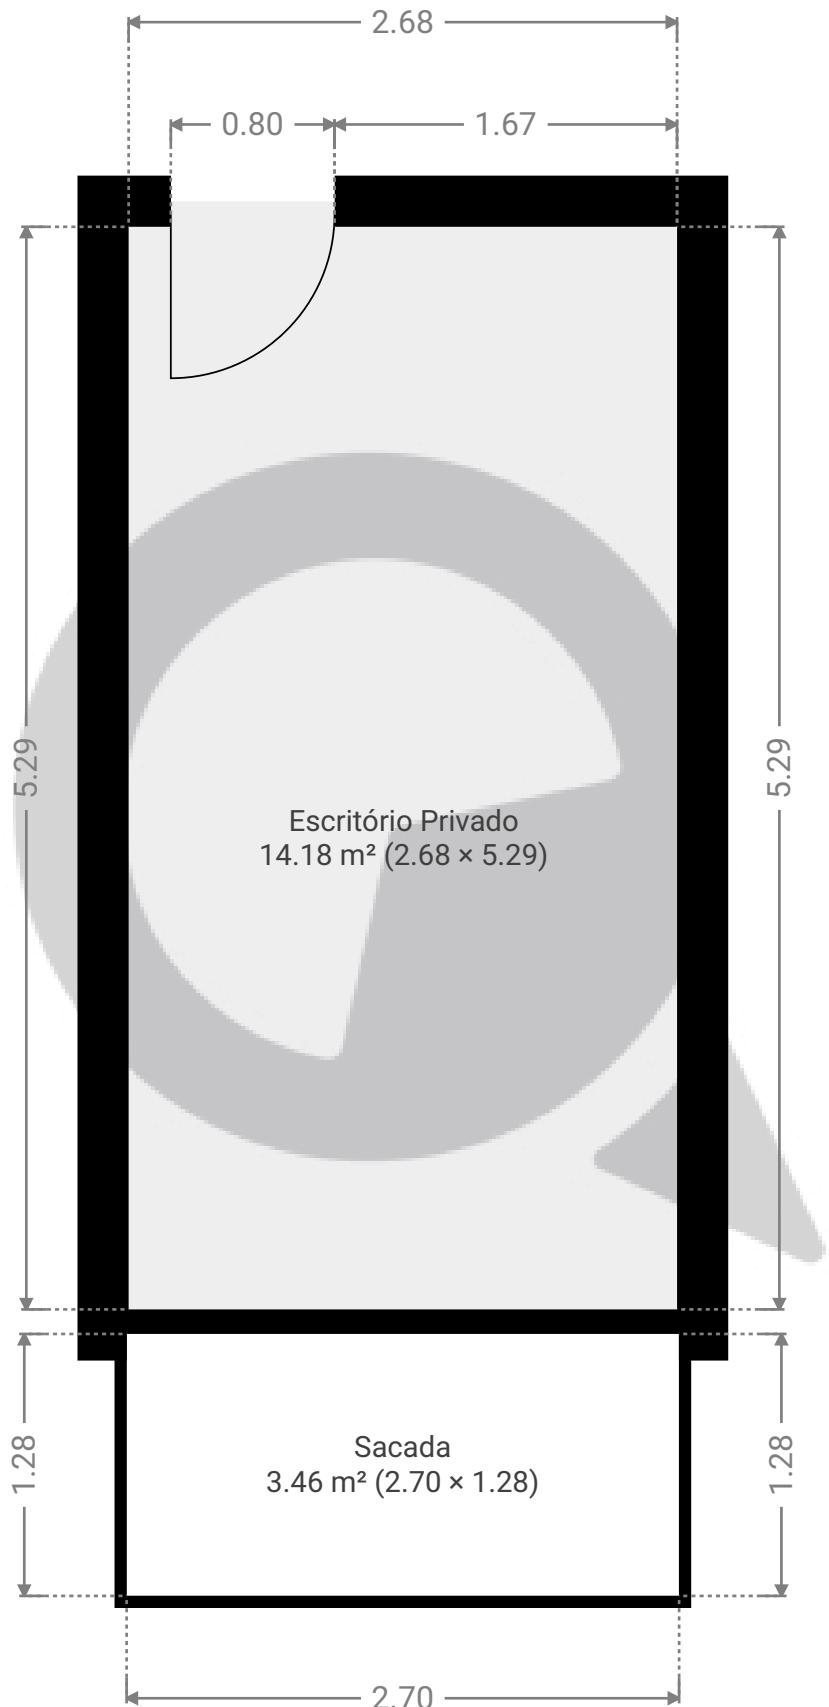

ESTA PLANTA É FORNECIDA SEM QUALQUER TIPO DE GARANTIA E PRECISÃO DE MEDIDAS.

1:37

Page 1/1