

# Meu novo projeto


Rua Antônio da Cunha Coelho 128 - sobreloja, 02929-010, São Paulo, BR

PISOS: 1 • CÔMODOS: 1

 **SuaQuadra**

## ▼ Andar Térreo

CÔMODOS: 1

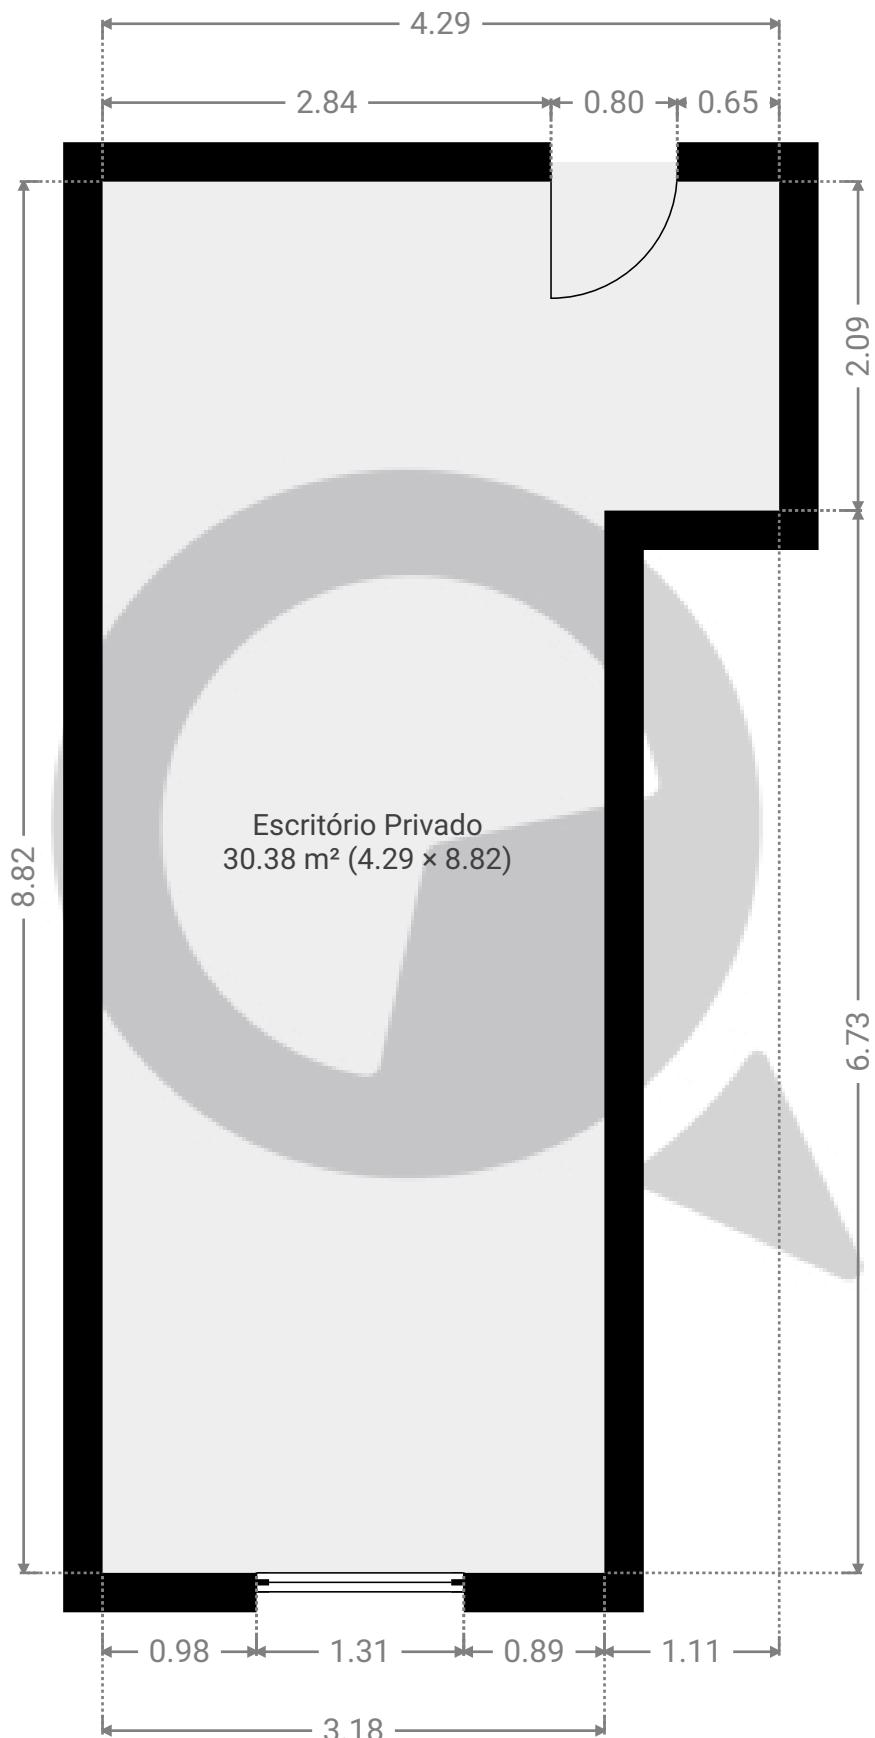

ESTA PLANTA É FORNECIDA SEM QUALQUER TIPO DE GARANTIA E PRECISÃO DE MEDIDAS.

Page 1/1