


Meu novo projeto

Rua Voluntários da Pátria 3305 CEP: 02402-200, 02402-200, São Paulo, BR
PISOS: 4 • CÔMODOS: 30



▼ Andar Térreo

CÔMODOS: 2

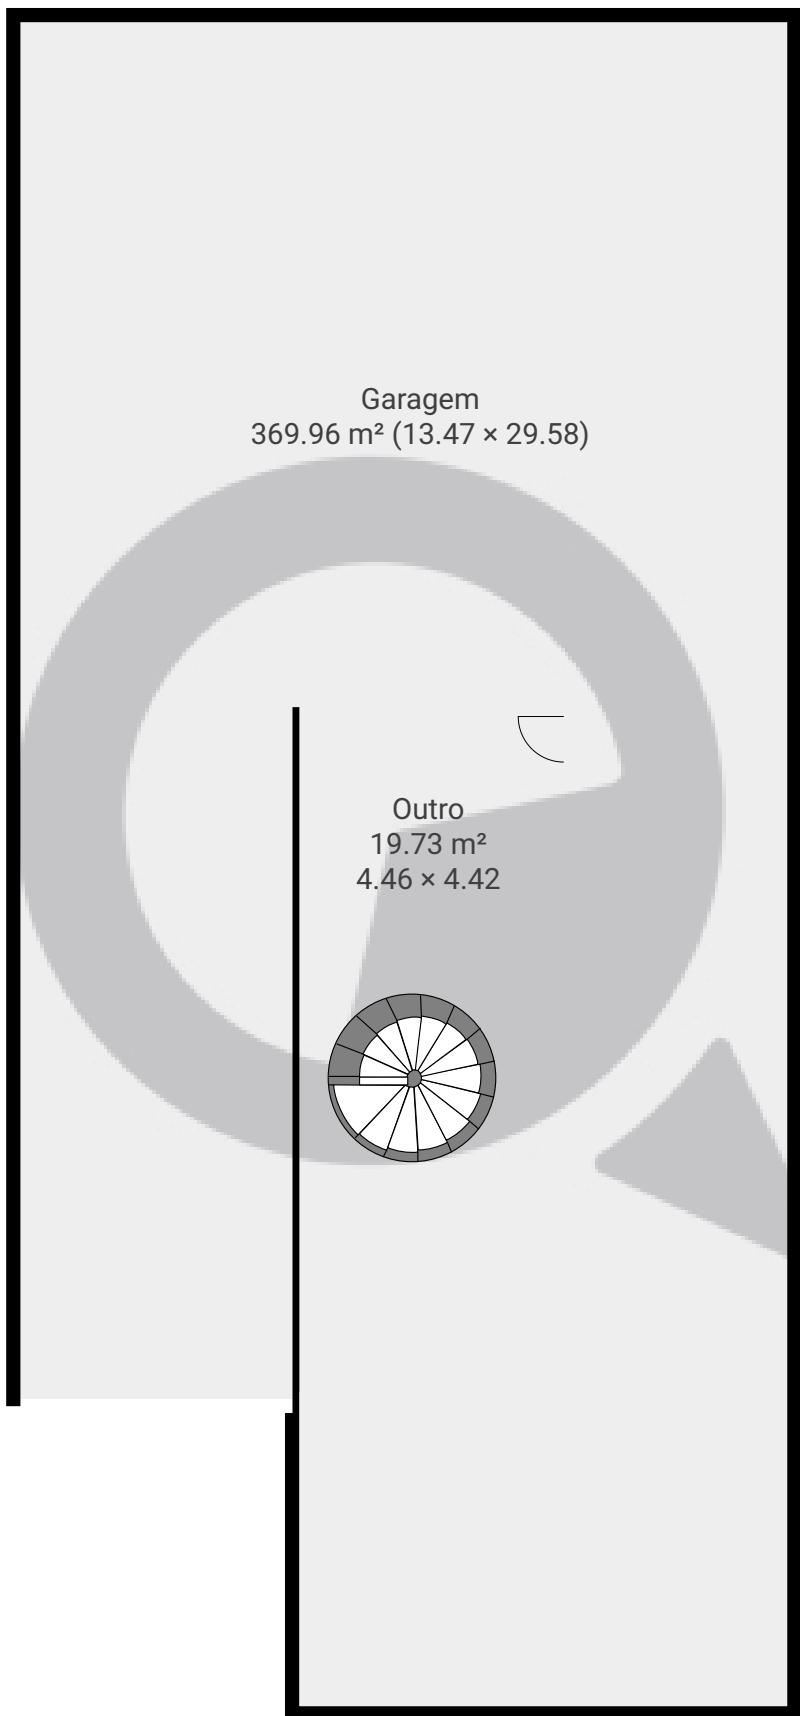


Meu novo projeto

Rua Voluntários da Pátria 3305 CEP: 02402-200, 02402-200, São Paulo, BR
PISOS: 4 • CÔMODOS: 30

 SuaQuadra

▼ 1º Piso

CÔMODOS: 11

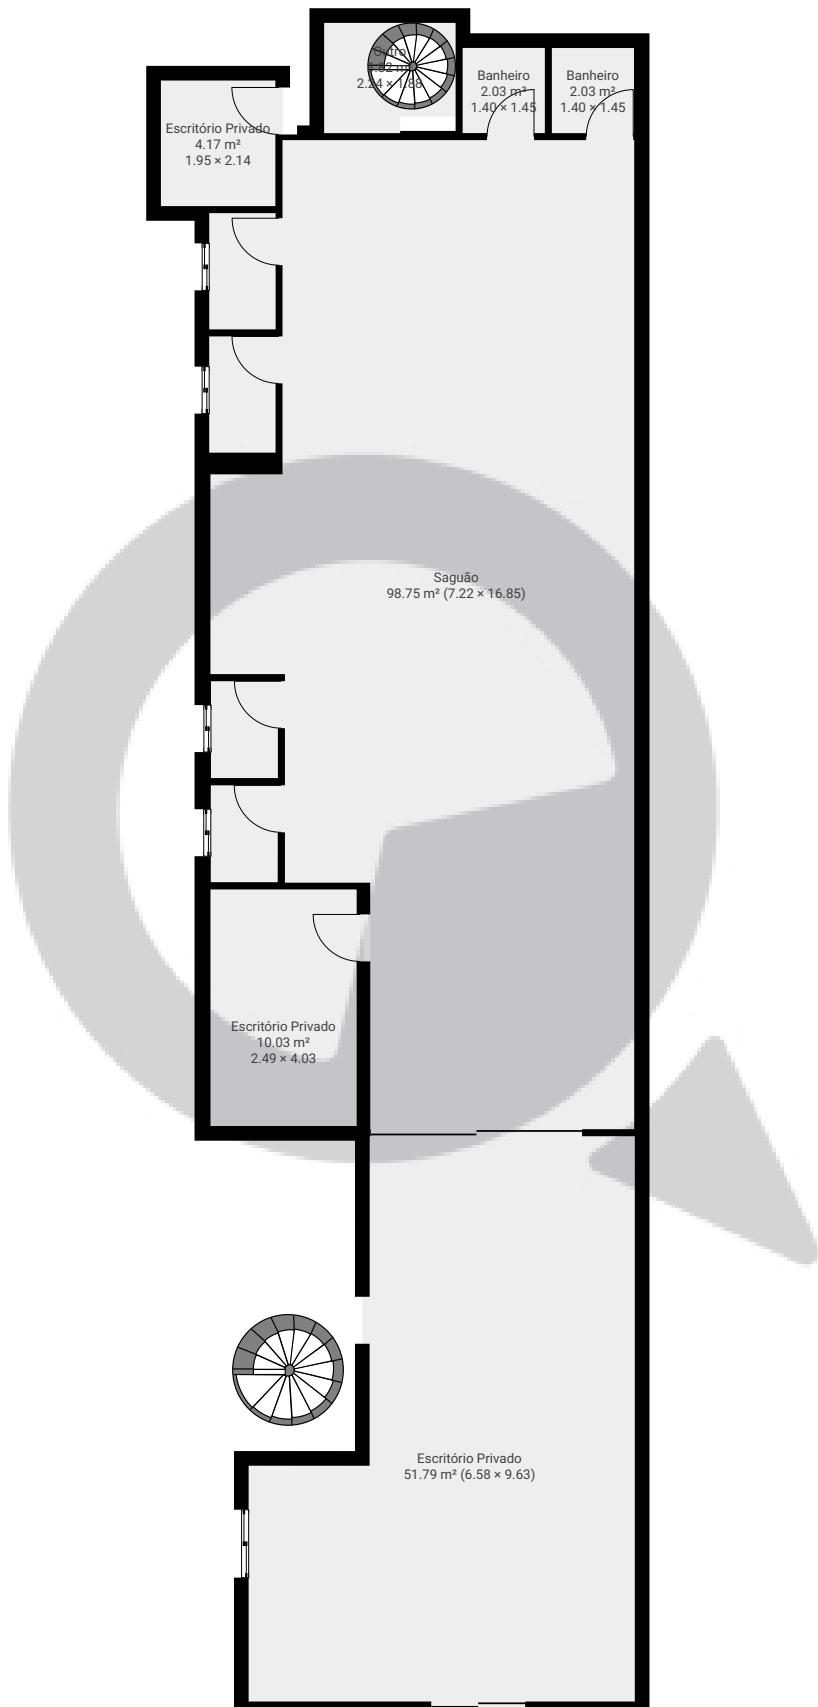

ESTA PLANTA É FORNECIDA SEM QUALQUER TIPO DE GARANTIA E PRECISÃO DE MEDIDAS.

0 2 4 6m 1:129
Page 2/4


Meu novo projeto

Rua Voluntários da Pátria 3305 CEP: 02402-200, 02402-200, São Paulo, BR
PISOS: 4 • CÔMODOS: 30

SuaQuadra

▼ 2º Piso

CÔMODOS: 10

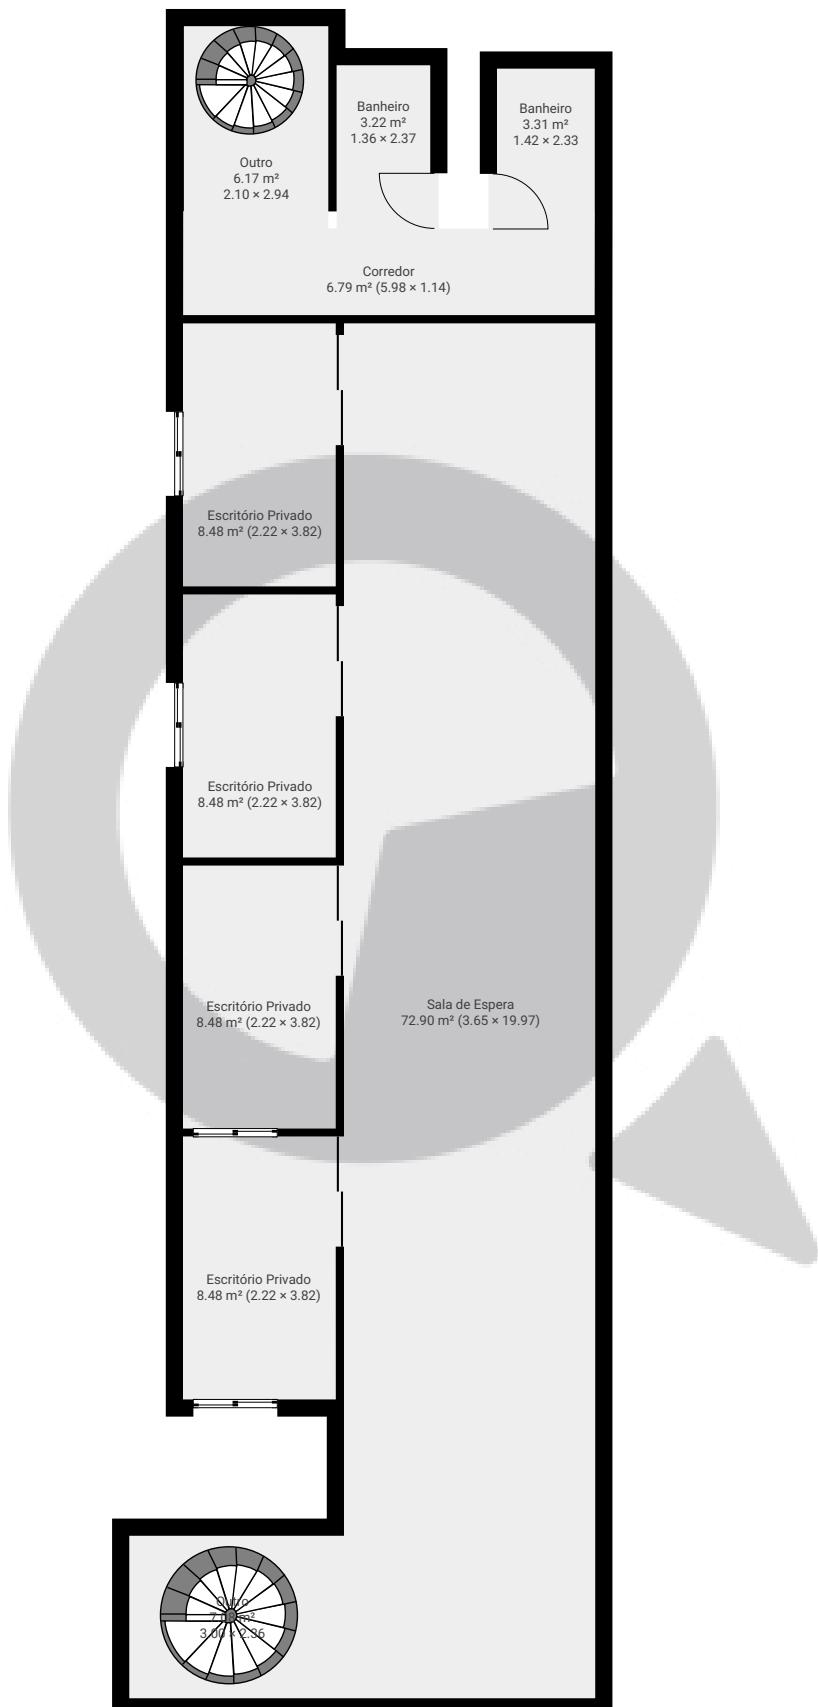

ESTA PLANTA É FORNECIDA SEM QUALQUER TIPO DE GARANTIA E PRECISÃO DE MEDIDAS.

0 1 2 3 4 5m
1:110
Page 3/4


Meu novo projeto

Rua Voluntários da Pátria 3305 CEP: 02402-200, 02402-200, São Paulo, BR
PISOS: 4 • CÔMODOS: 30

 SuaQuadra

▼ 3º Piso

CÔMODOS: 7

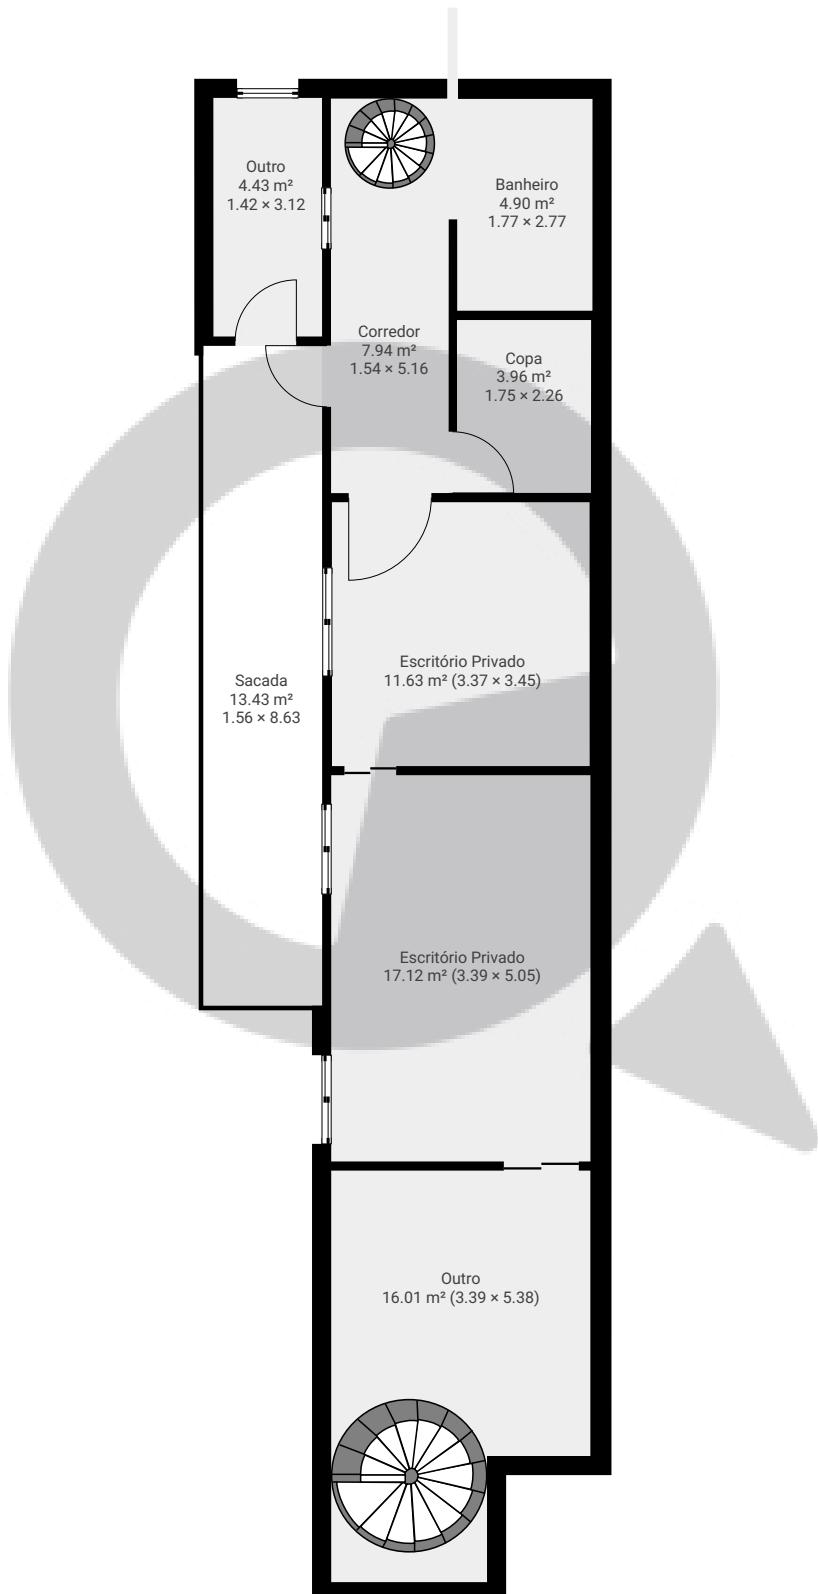

ESTA PLANTA É FORNECIDA SEM QUALQUER TIPO DE GARANTIA E PRECISÃO DE MEDIDAS.

0 1 2 3 4m
1:99
Page 4/4