

Meu novo projeto (Cópia)


Avenida Ibirapuera, , São Paulo, BR

PISOS: 3 • CÔMODOS: 14

SuaQuadra

▼ 1º Piso

CÔMODOS: 2

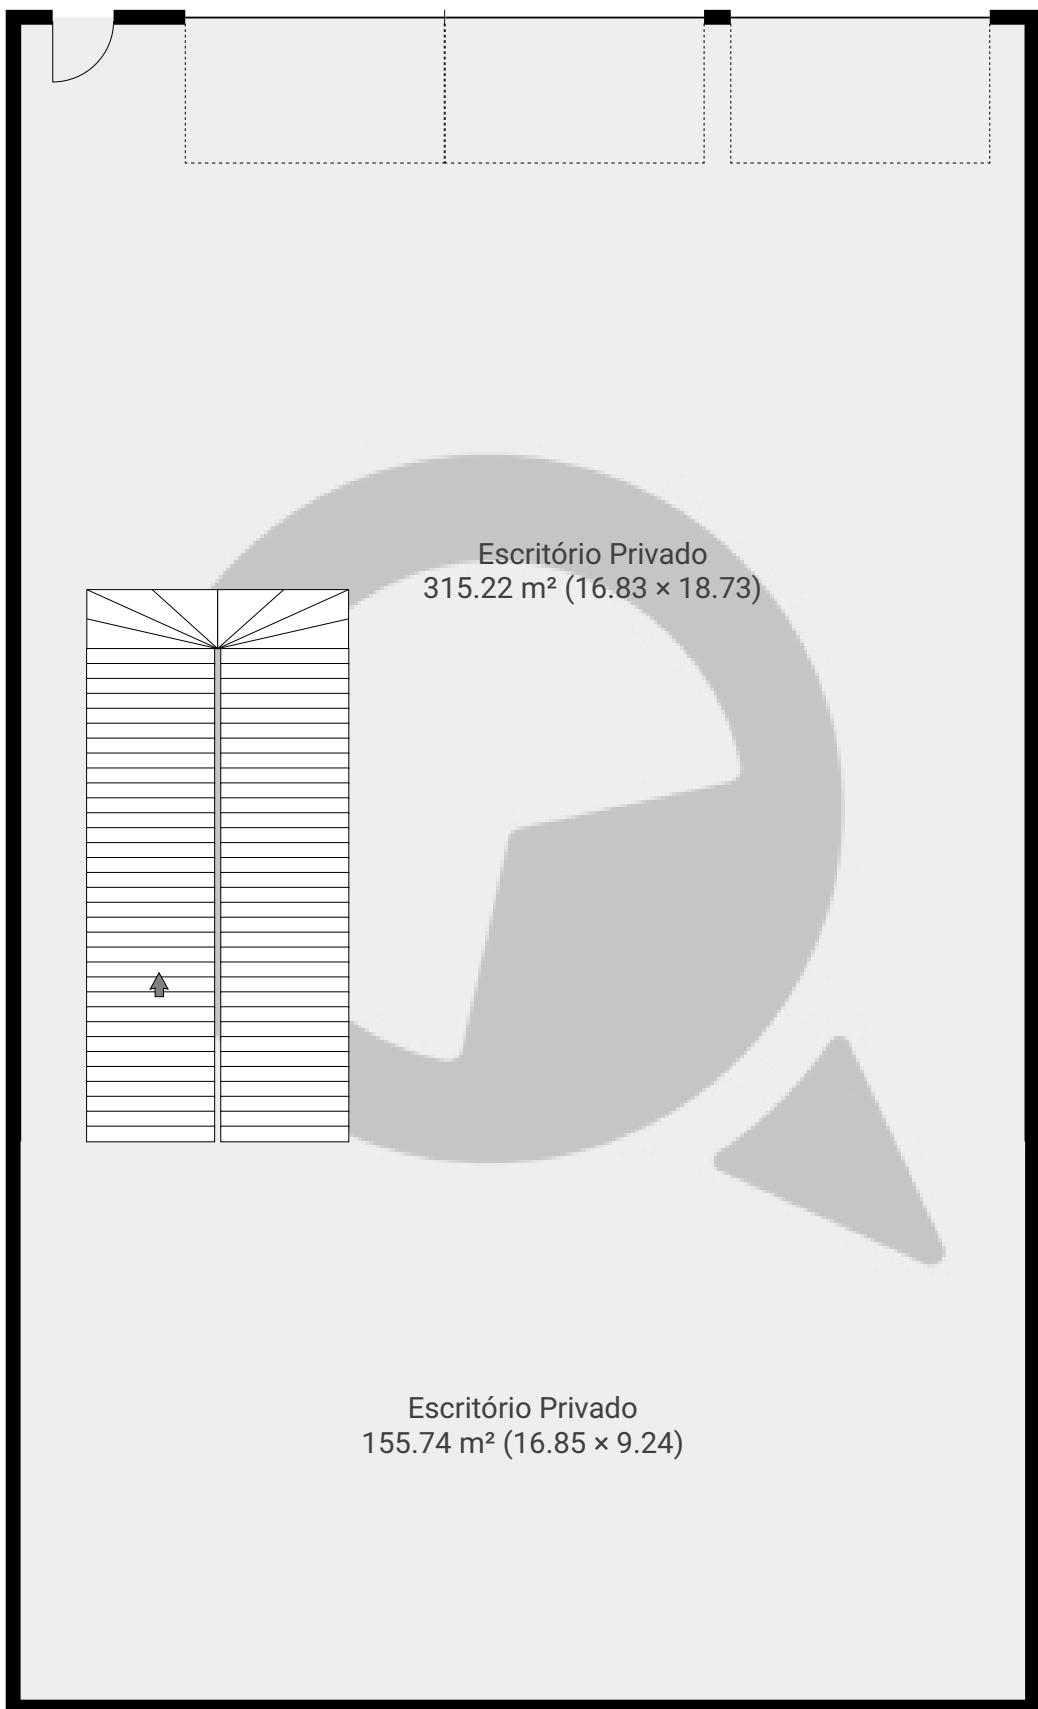

ESTA PLANTA É FORNECIDA SEM QUALQUER TIPO DE GARANTIA E PRECISÃO DE MEDIDAS.

0 2 4 6m
1:127
Page 1/3


Meu novo projeto (Cópia)

Avenida Ibirapuera, , São Paulo, BR
PISOS: 3 • CÔMODOS: 14

Q SuaQuadra

▼ 2º Piso

CÔMODOS: 4

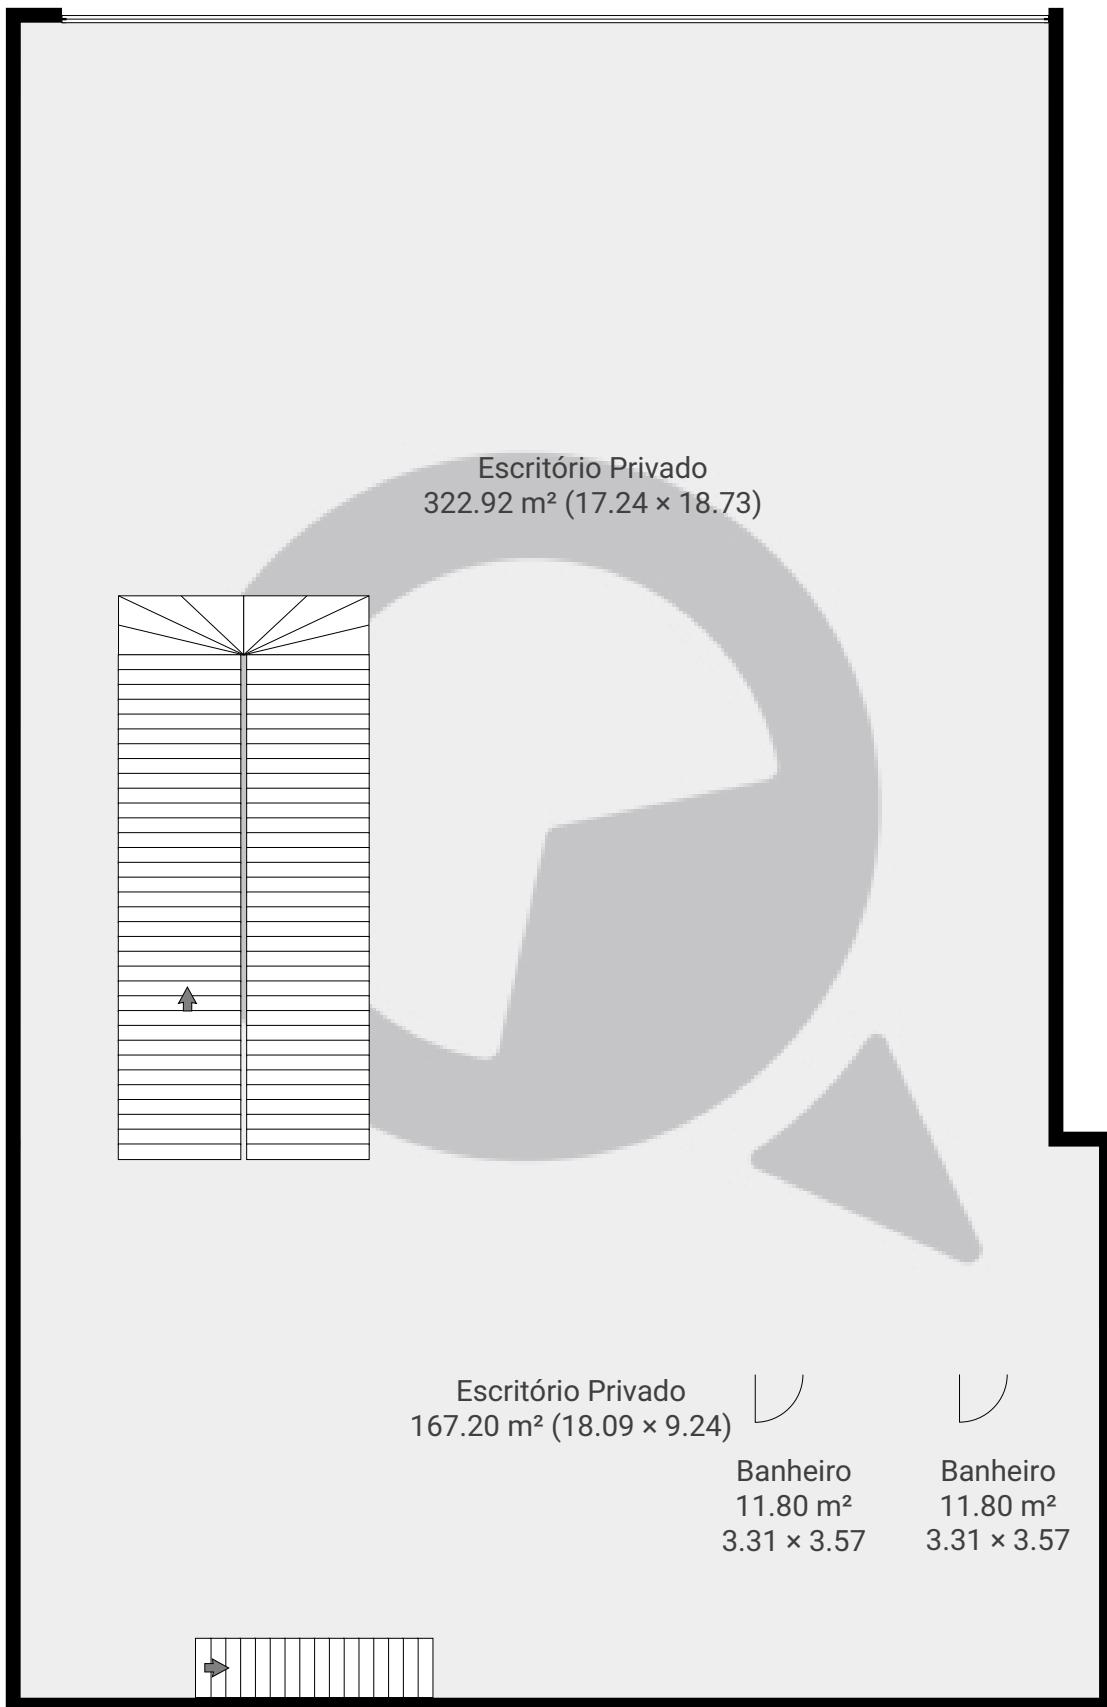

ESTA PLANTA É FORNECIDA SEM QUALQUER TIPO DE GARANTIA E PRECISÃO DE MEDIDAS.

Page 2/3

Meu novo projeto (Cópia)


Avenida Ibirapuera, , São Paulo, BR

PISOS: 3 • CÔMODOS: 14

SuaQuadra

▼ 3º Piso

CÔMODOS: 8

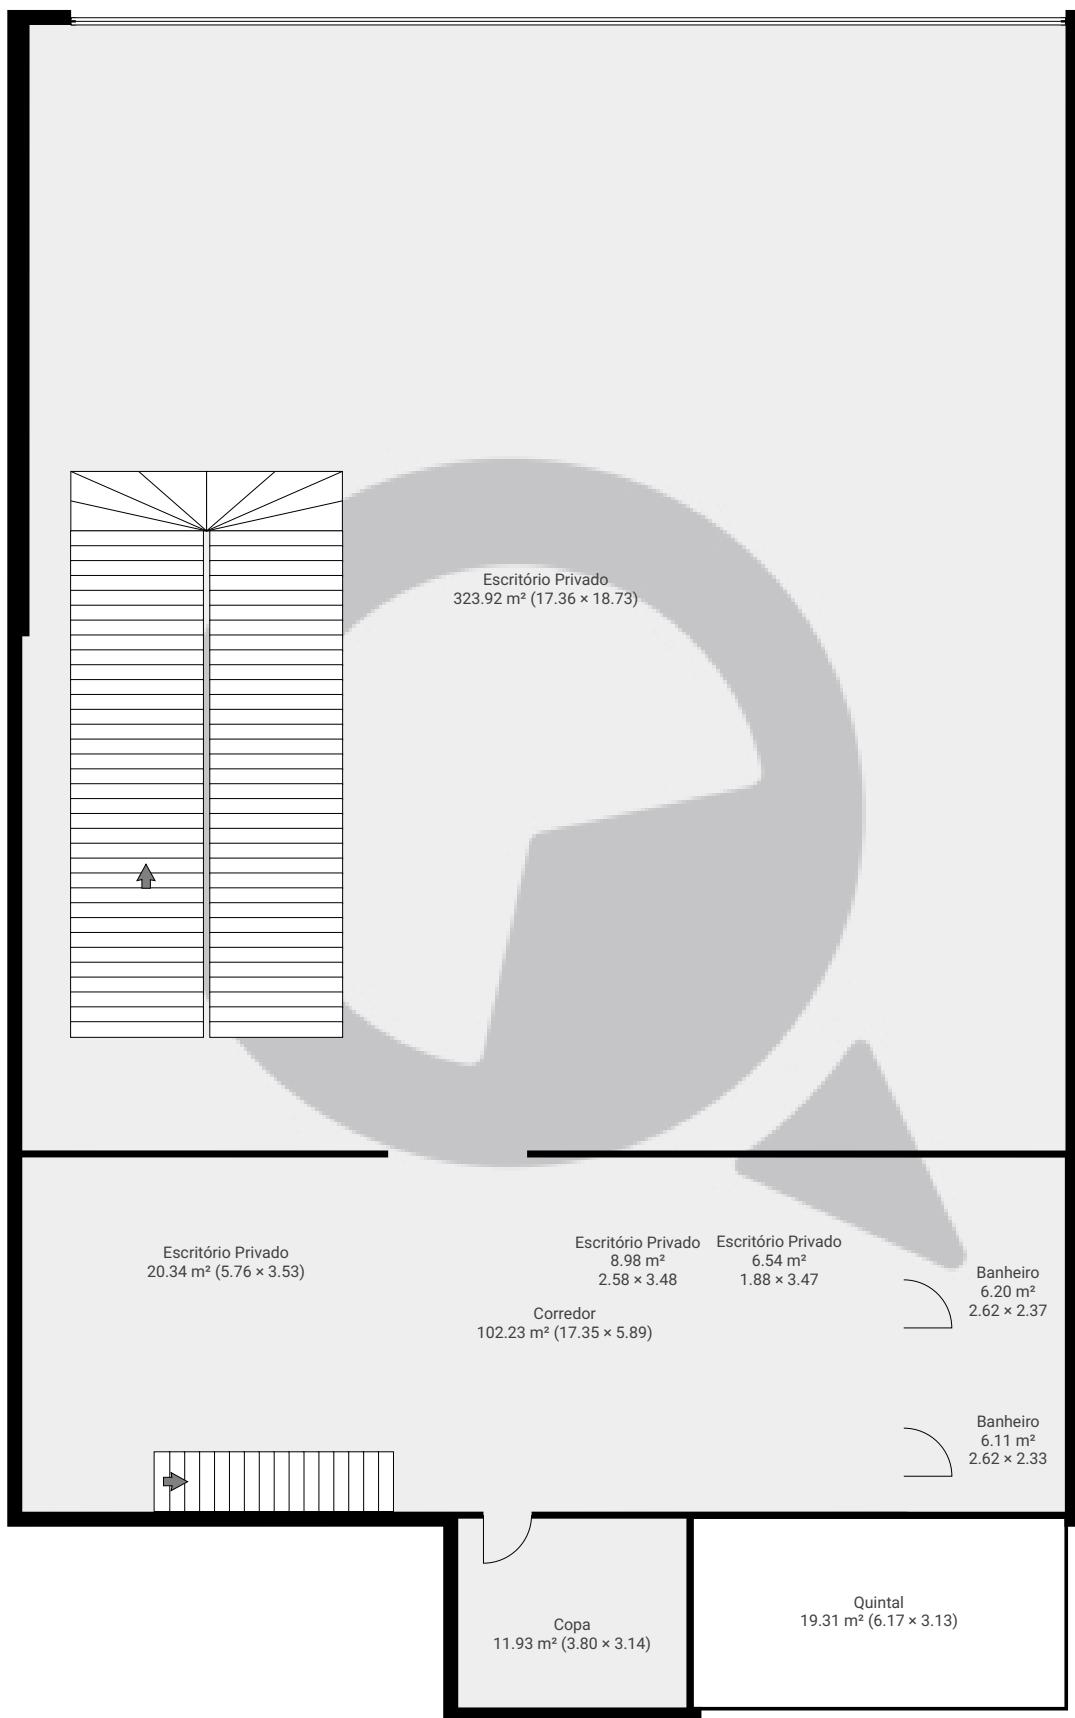

ESTA PLANTA É FORNECIDA SEM QUALQUER TIPO DE GARANTIA E PRECISÃO DE MEDIDAS.

0 2 4 6m
1:126
Page 3/3