


# Meu novo projeto

Rua da gloria, , São Paulo, BR  
PISOS: 2 • CÔMODOS: 10

 SuaQuadra

## ▼ Andar Térreo

CÔMODOS: 7

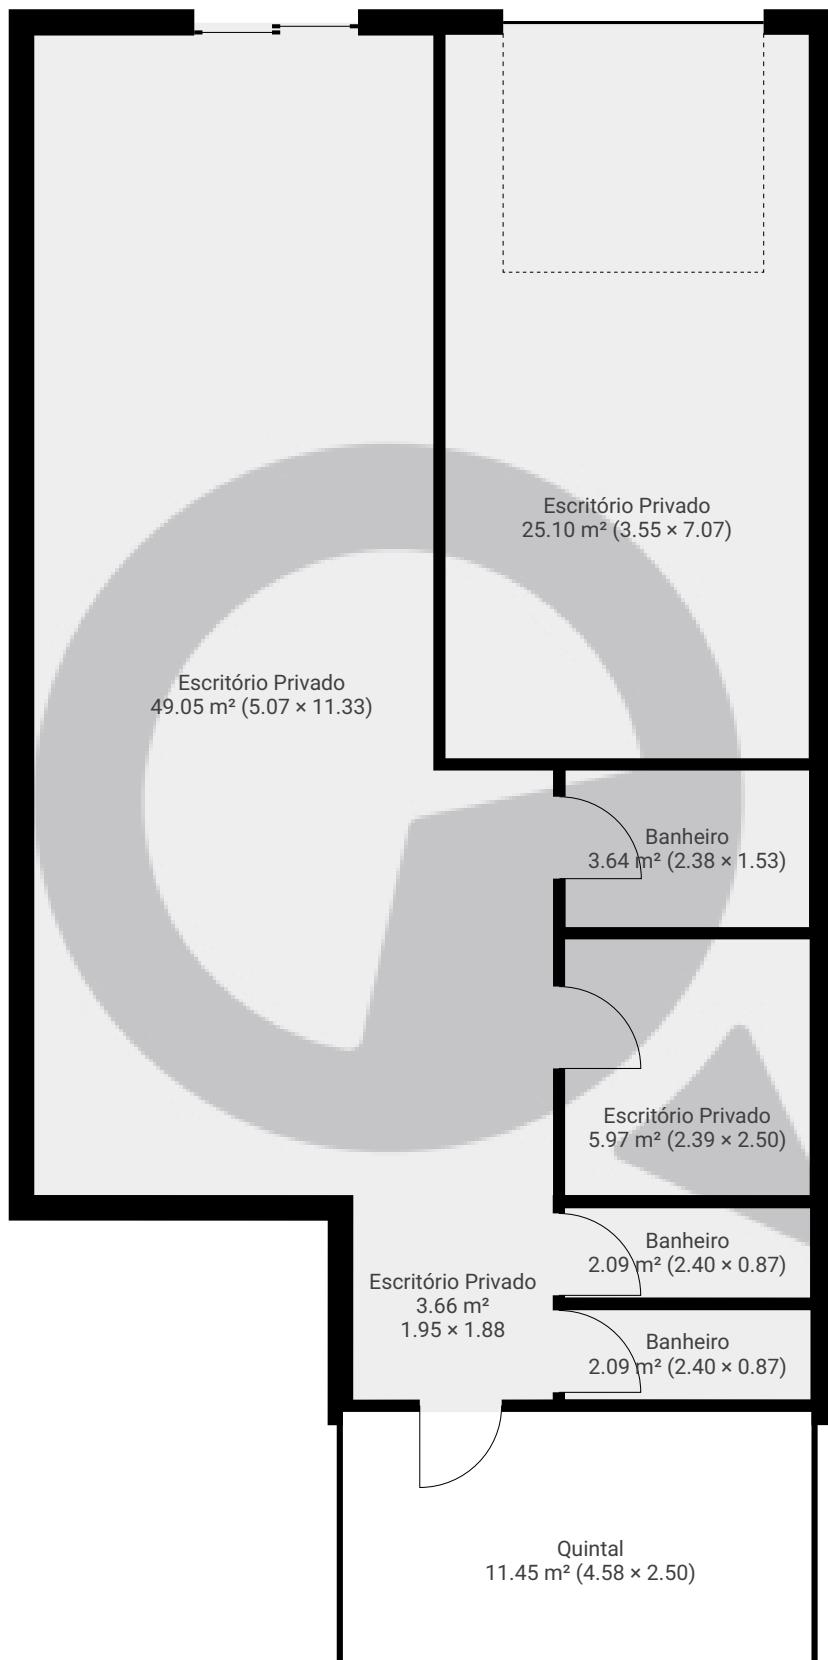

ESTA PLANTA É FORNECIDA SEM QUALQUER TIPO DE GARANTIA E PRECISÃO DE MEDIDAS.

0 1 2 3m  
1:74  
Page 1/2


# Meu novo projeto

Rua da gloria, , São Paulo, BR  
PISOS: 2 • CÔMODOS: 10

**Q SuaQuadra**

▼ 1º Piso

CÔMODOS: 3

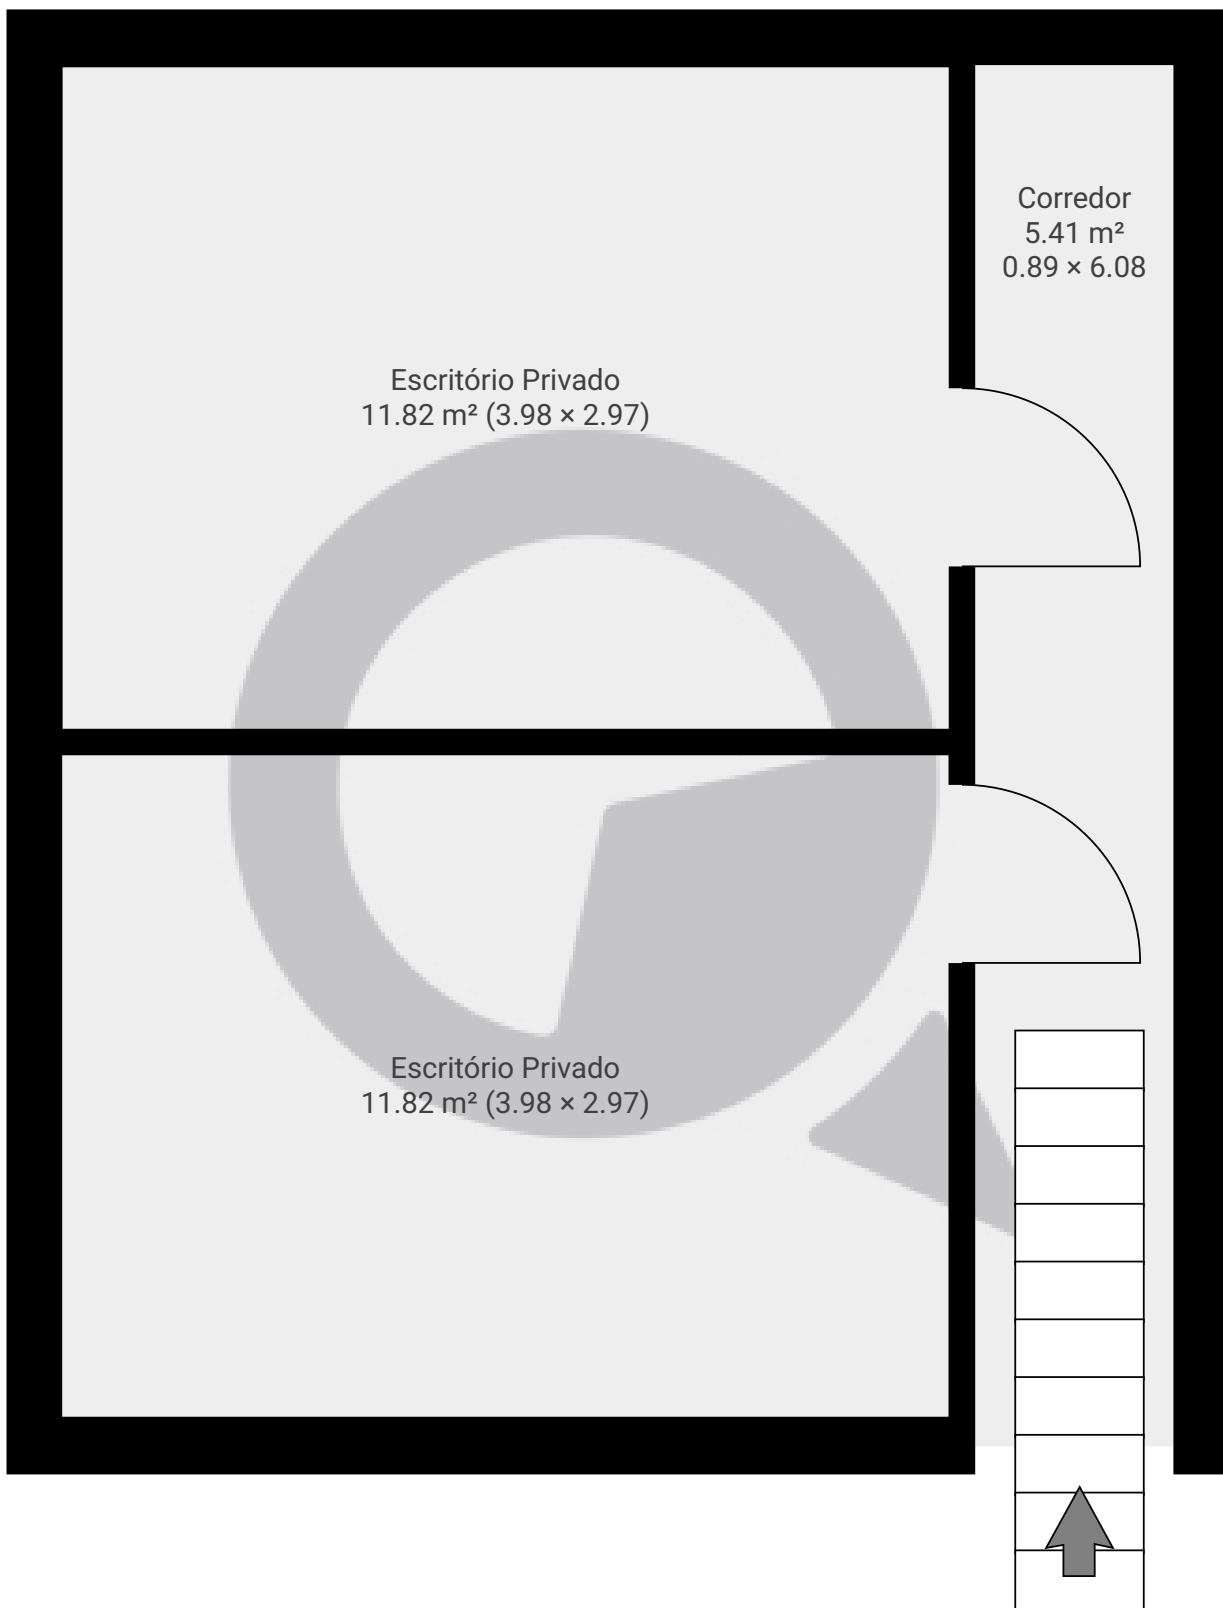

ESTA PLANTA É FORNECIDA SEM QUALQUER TIPO DE GARANTIA E PRECISÃO DE MEDIDAS.

0.0 0.5 1.0 1.5m  
1:34  
Page 2/2