


Rua Imbarié, 82 - térreo + garagem

Rua Imbarié 82, 03134-070 São Paulo, São Paulo, BR
PISOS: 2 • CÔMODOS: 8

 SuaQuadra

▼ Andar Térreo

CÔMODOS: 5

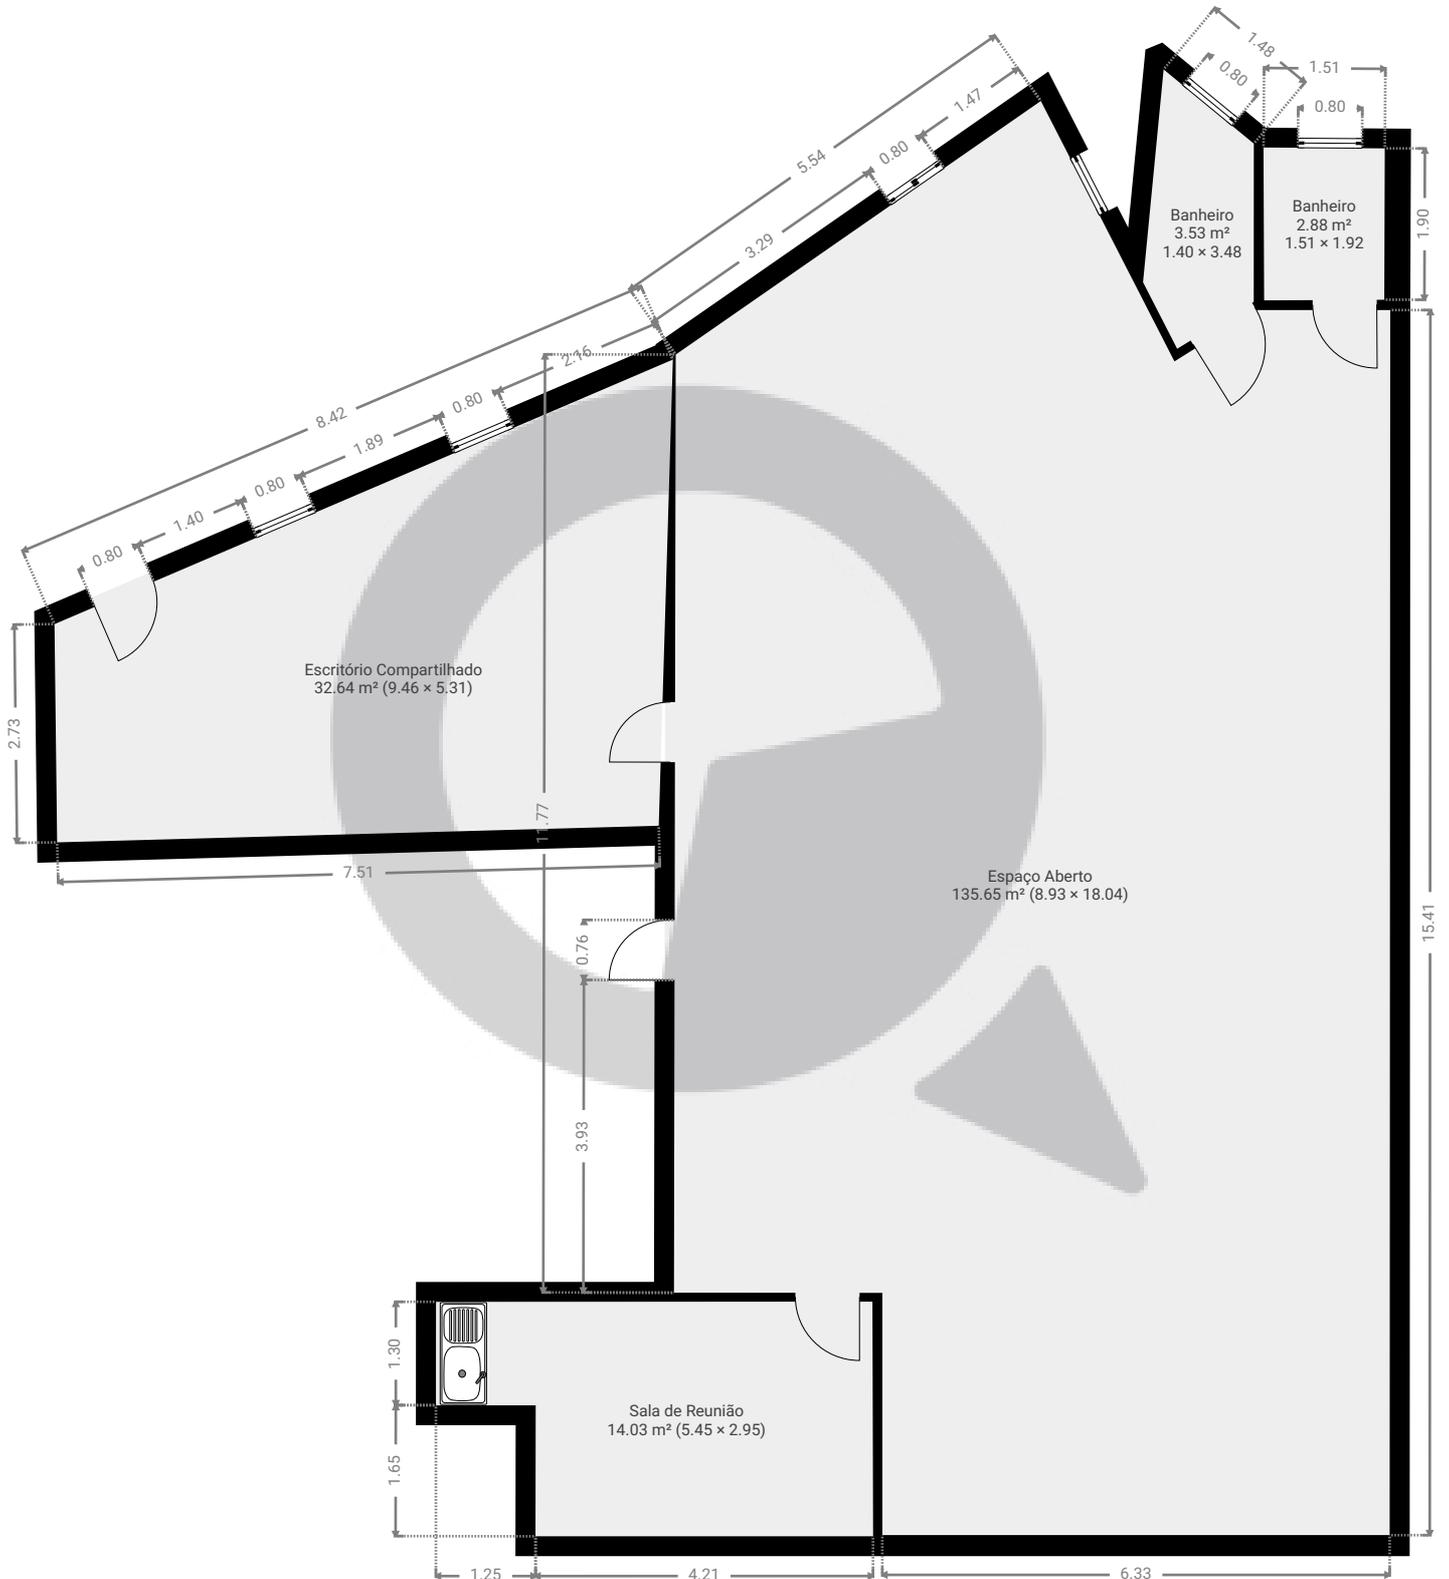

ESTA PLANTA É FORNECIDA SEM QUALQUER TIPO DE GARANTIA E PRECISÃO DE MEDIDAS.

0 1 2 3 4m

1:95


Page 1/2

Rua Imbarié, 82 - térreo + garagem

Rua Imbarié 82, 03134-070 São Paulo, São Paulo, BR
PISOS: 2 • CÔMODOS: 8

▼ Cave

CÔMODOS: 3

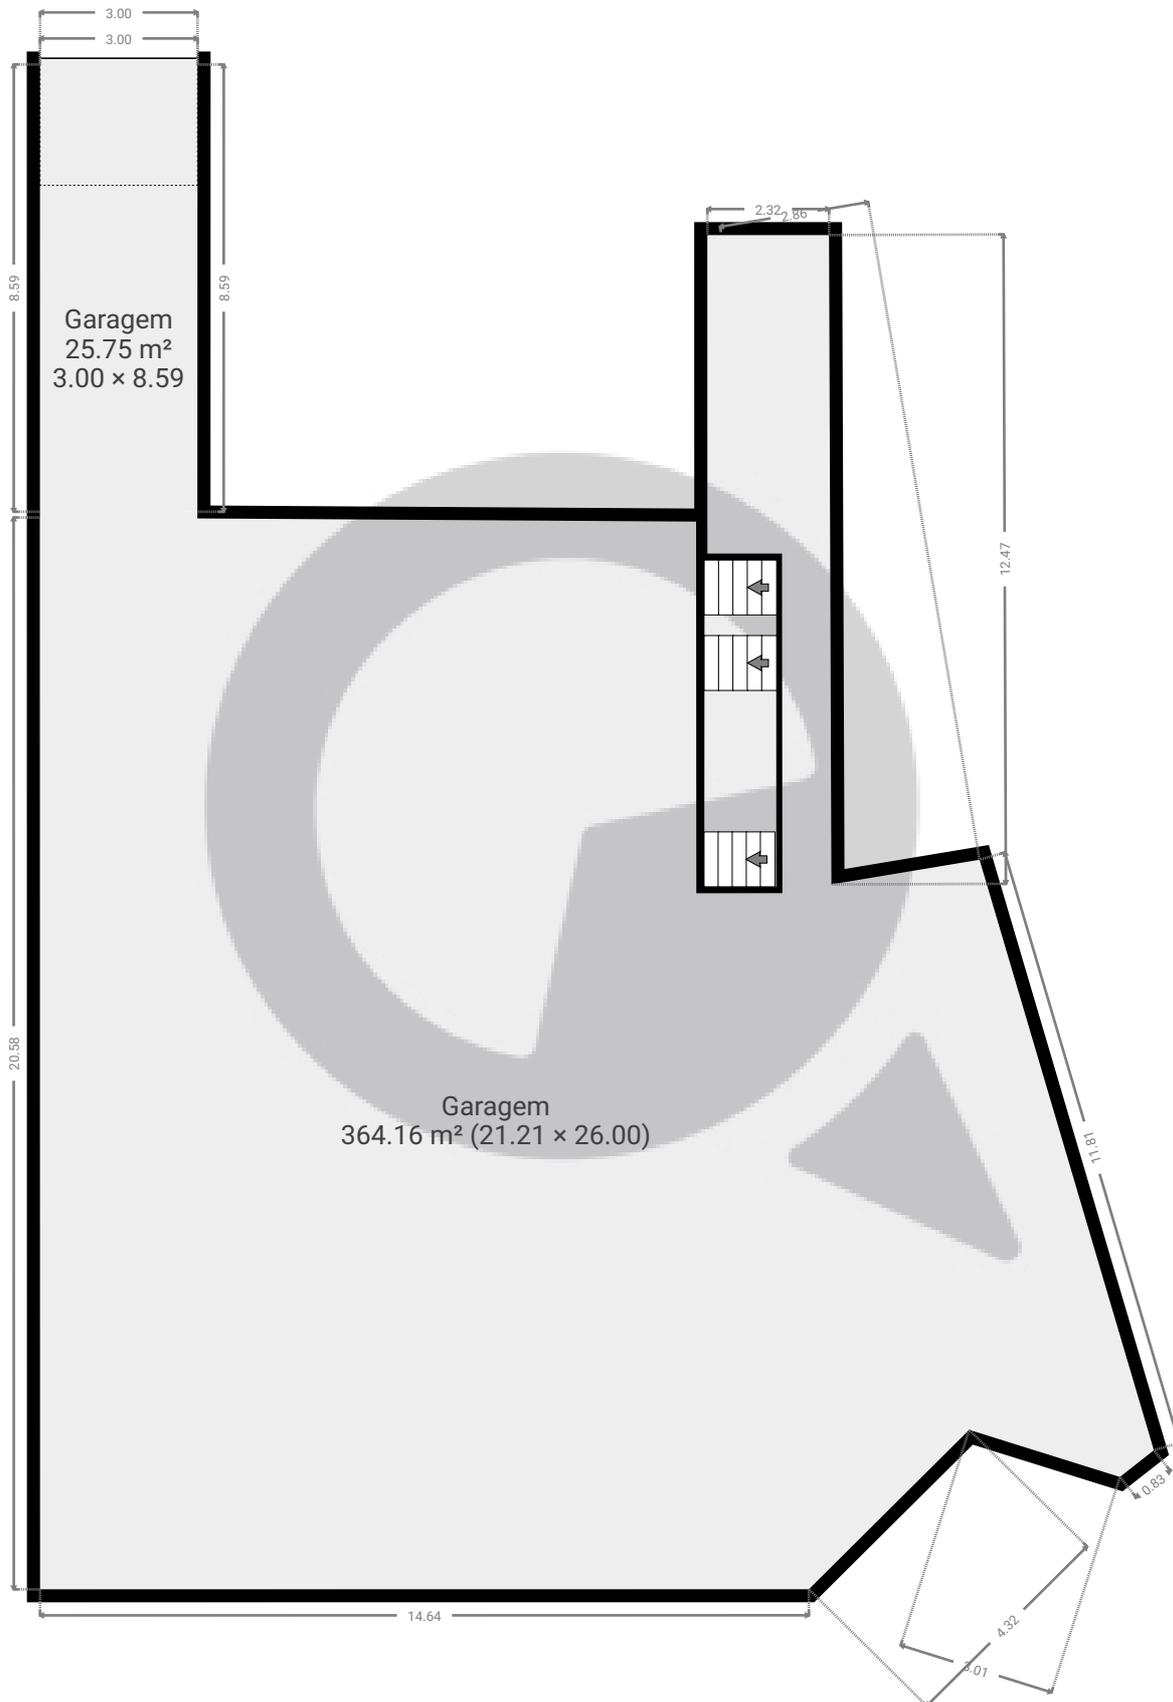

ESTA PLANTA É FORNECIDA SEM QUALQUER TIPO DE GARANTIA E PRECISÃO DE MEDIDAS.

