

Meu novo projeto


Rua Ferreira de Araújo 1031, 05428-002, São Paulo, BR

PISOS: 2 • CÔMODOS: 8

 SuaQuadra

▼ Andar Térreo

CÔMODOS: 5

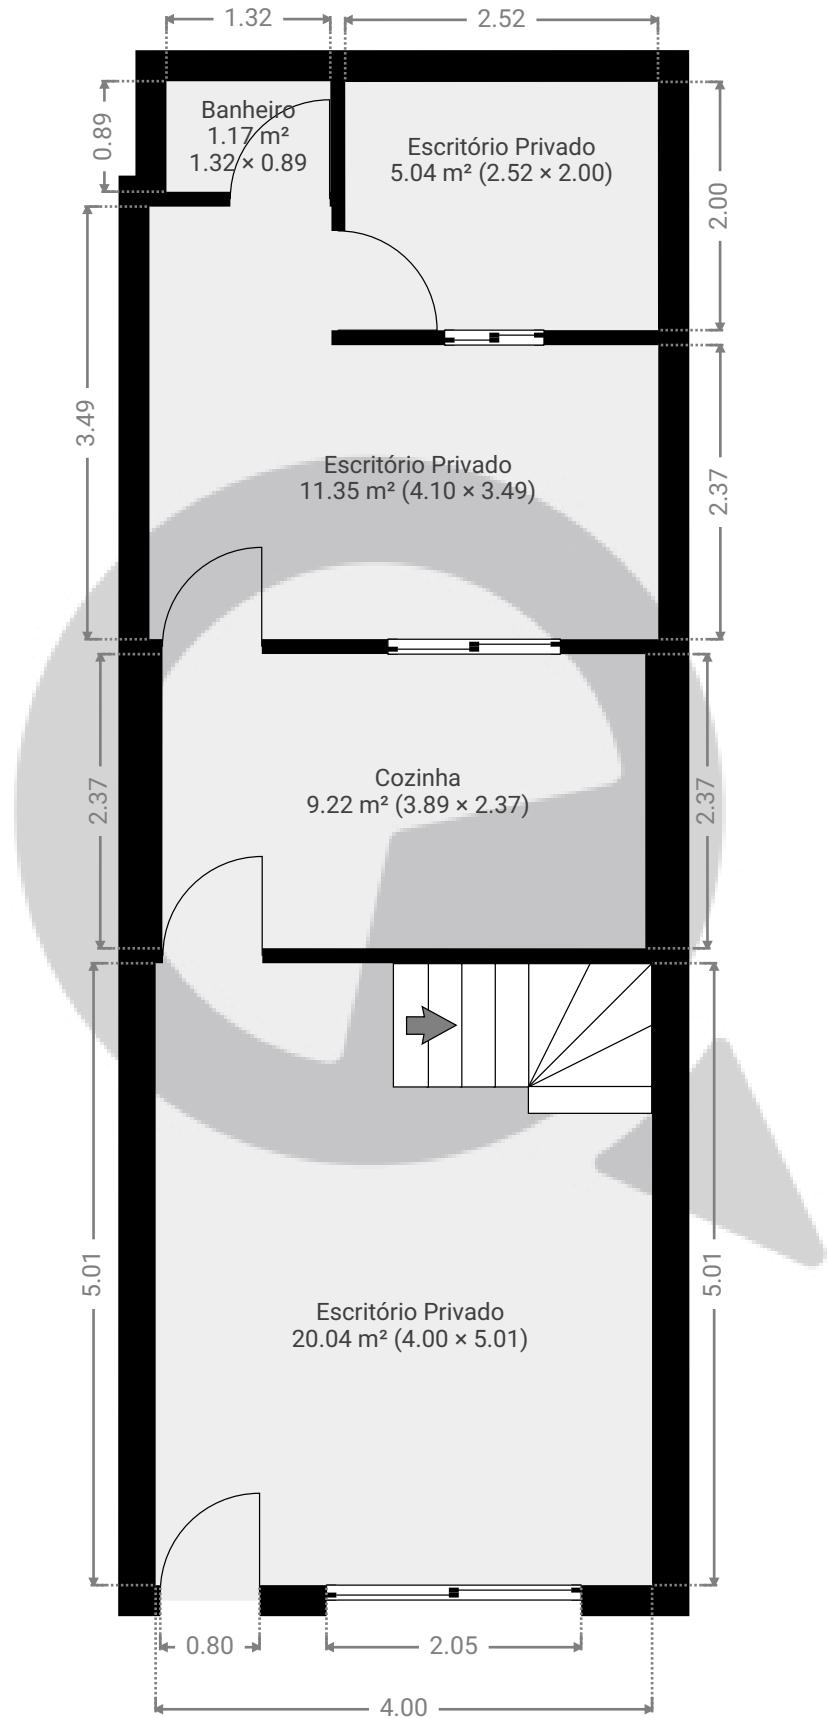

ESTA PLANTA É FORNECIDA SEM QUALQUER TIPO DE GARANTIA E PRECISÃO DE MEDIDAS.

Page 1/2


Meu novo projeto

Rua Ferreira de Araújo 1031, 05428-002, São Paulo, BR
PISOS: 2 • CÔMODOS: 8

Q SuaQuadra

▼ 1º Piso

CÔMODOS: 3

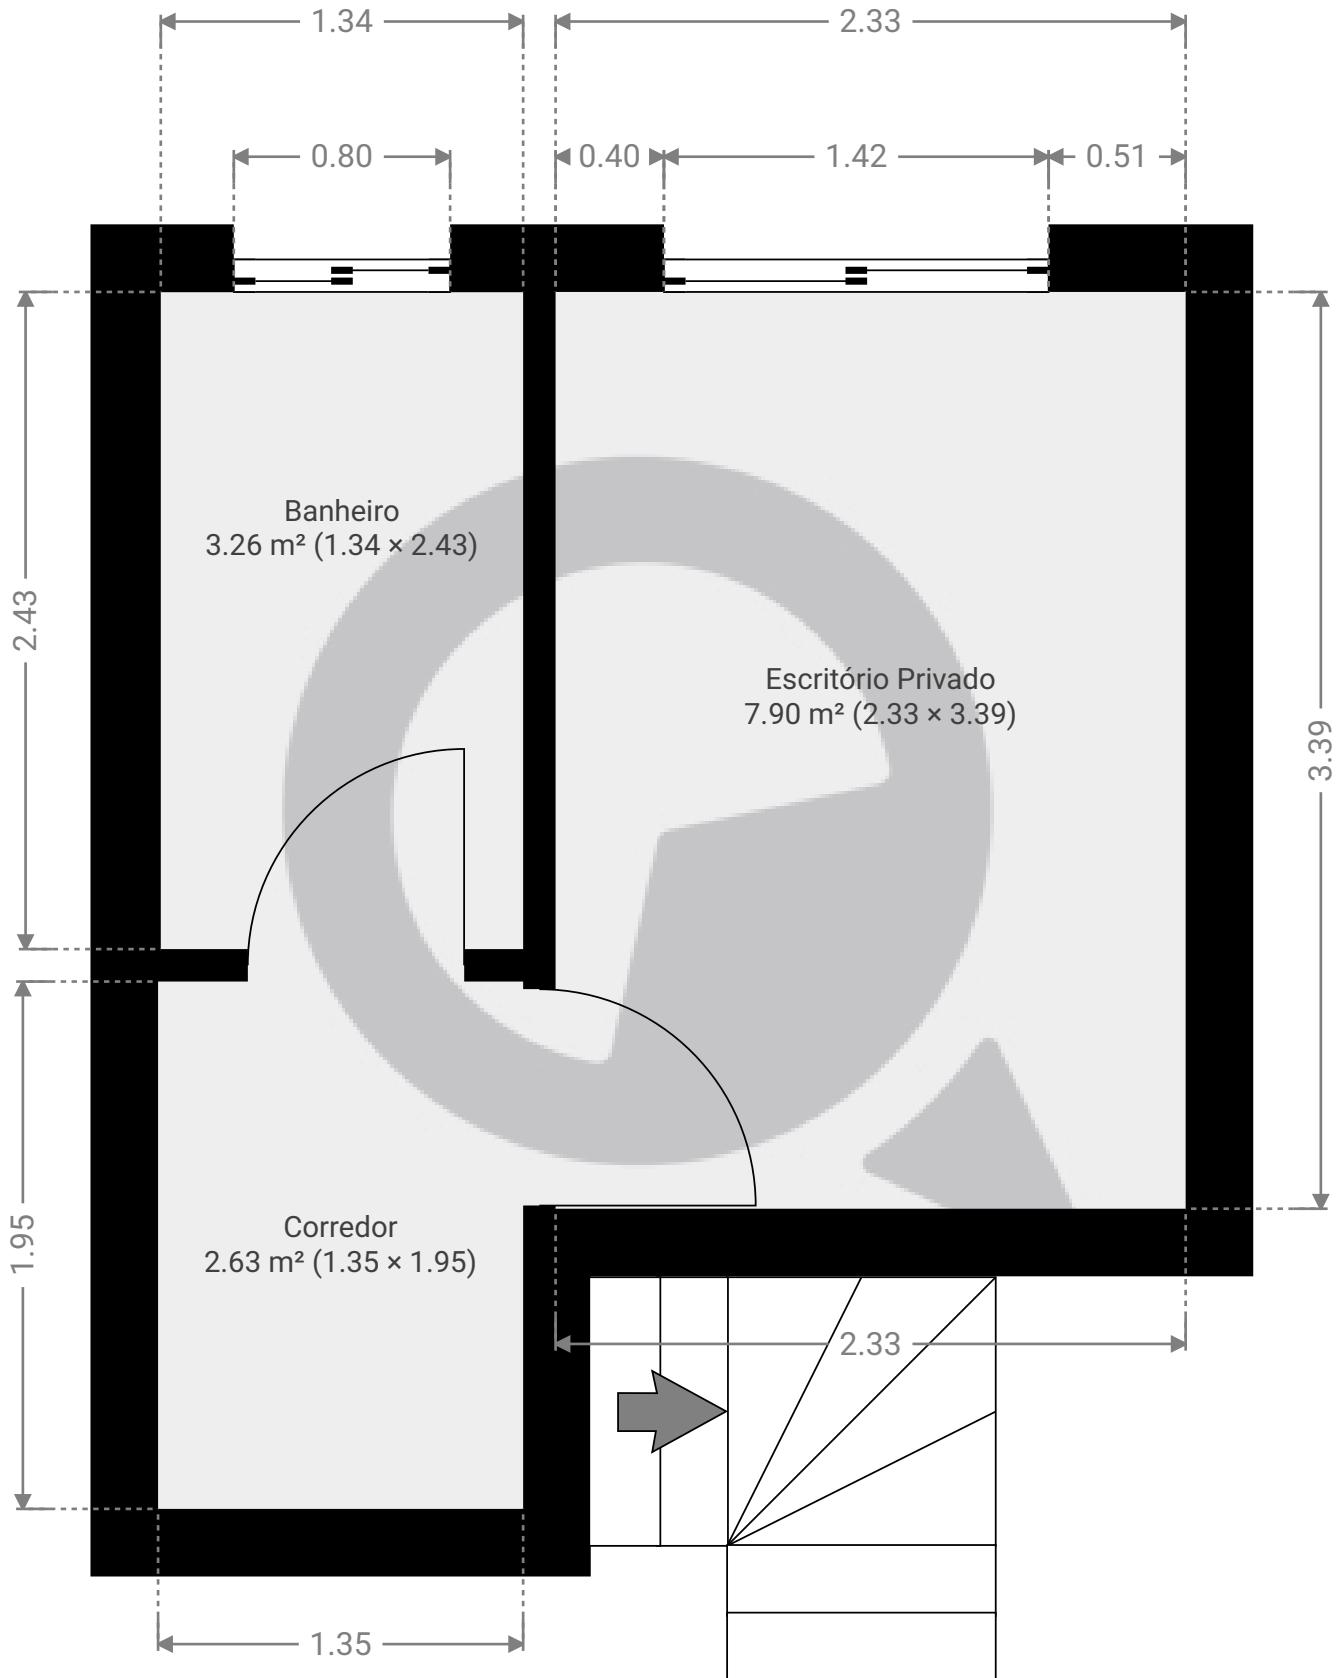

ESTA PLANTA É FORNECIDA SEM QUALQUER TIPO DE GARANTIA E PRECISÃO DE MEDIDAS.

0.0 0.2 0.5 0.8 1.0 1.2m

Page 2/2