


Meu novo projeto

Avenida Paulista, , São Paulo, BR
PISOS: 1 • CÔMODOS: 19



▼ Andar Térreo

CÔMODOS: 19

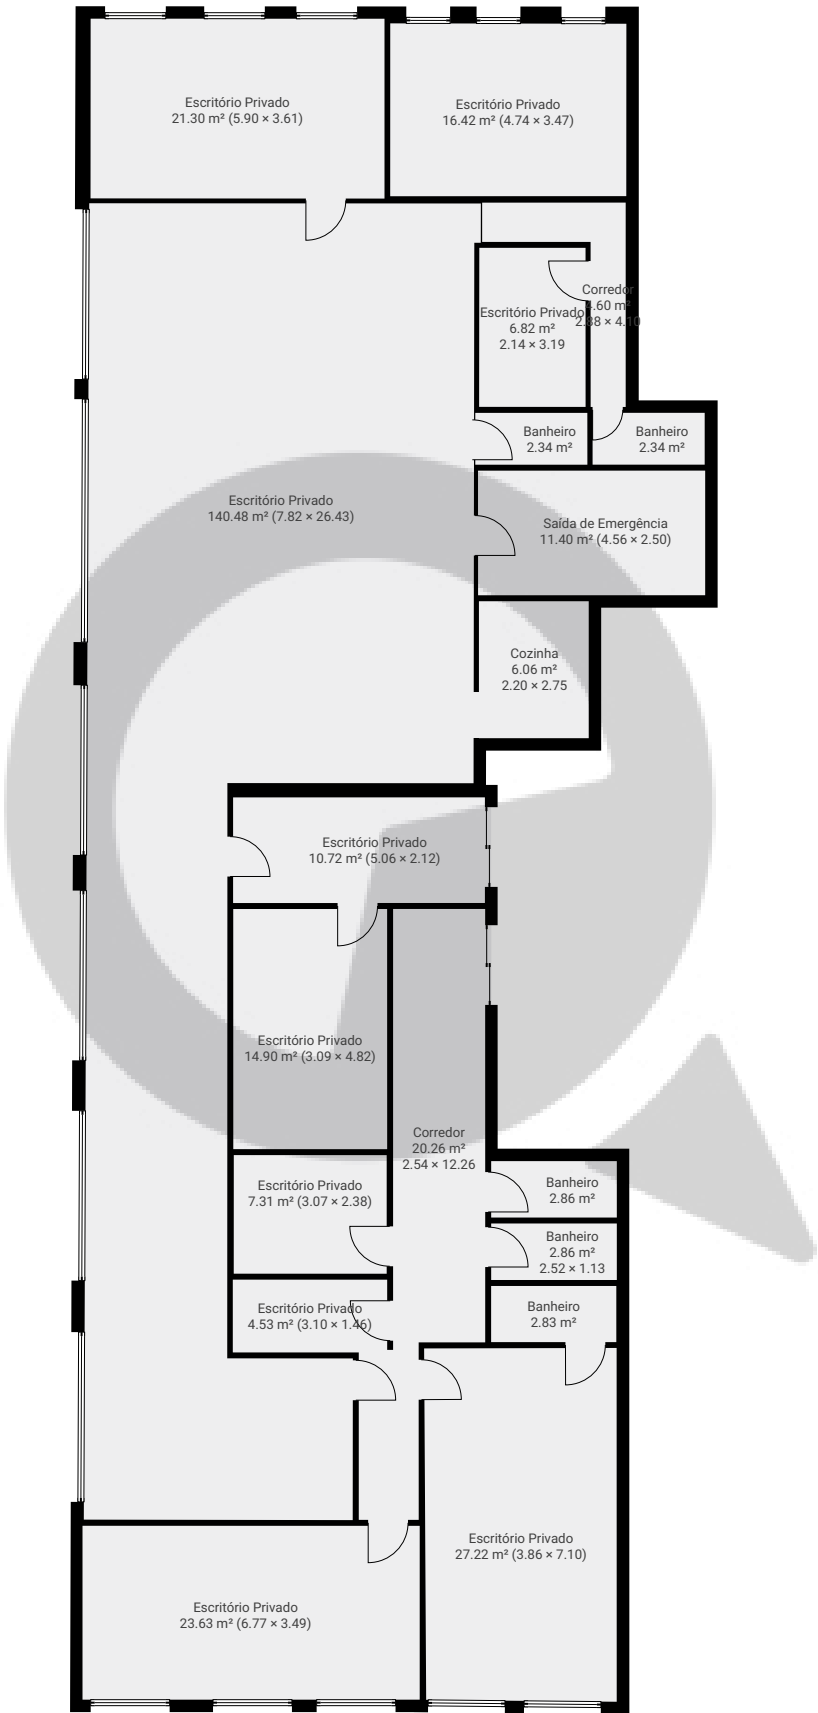

ESTA PLANTA É FORNECIDA SEM QUALQUER TIPO DE GARANTIA E PRECISÃO DE MEDIDAS.

