


Rua americoo brasiliense, 1255

Rua Américo Brasiliense 1255, 04715-003, São Paulo, BR
PISOS: 1 • CÔMODOS: 6

 SuaQuadra

▼ 1º Piso

CÔMODOS: 6

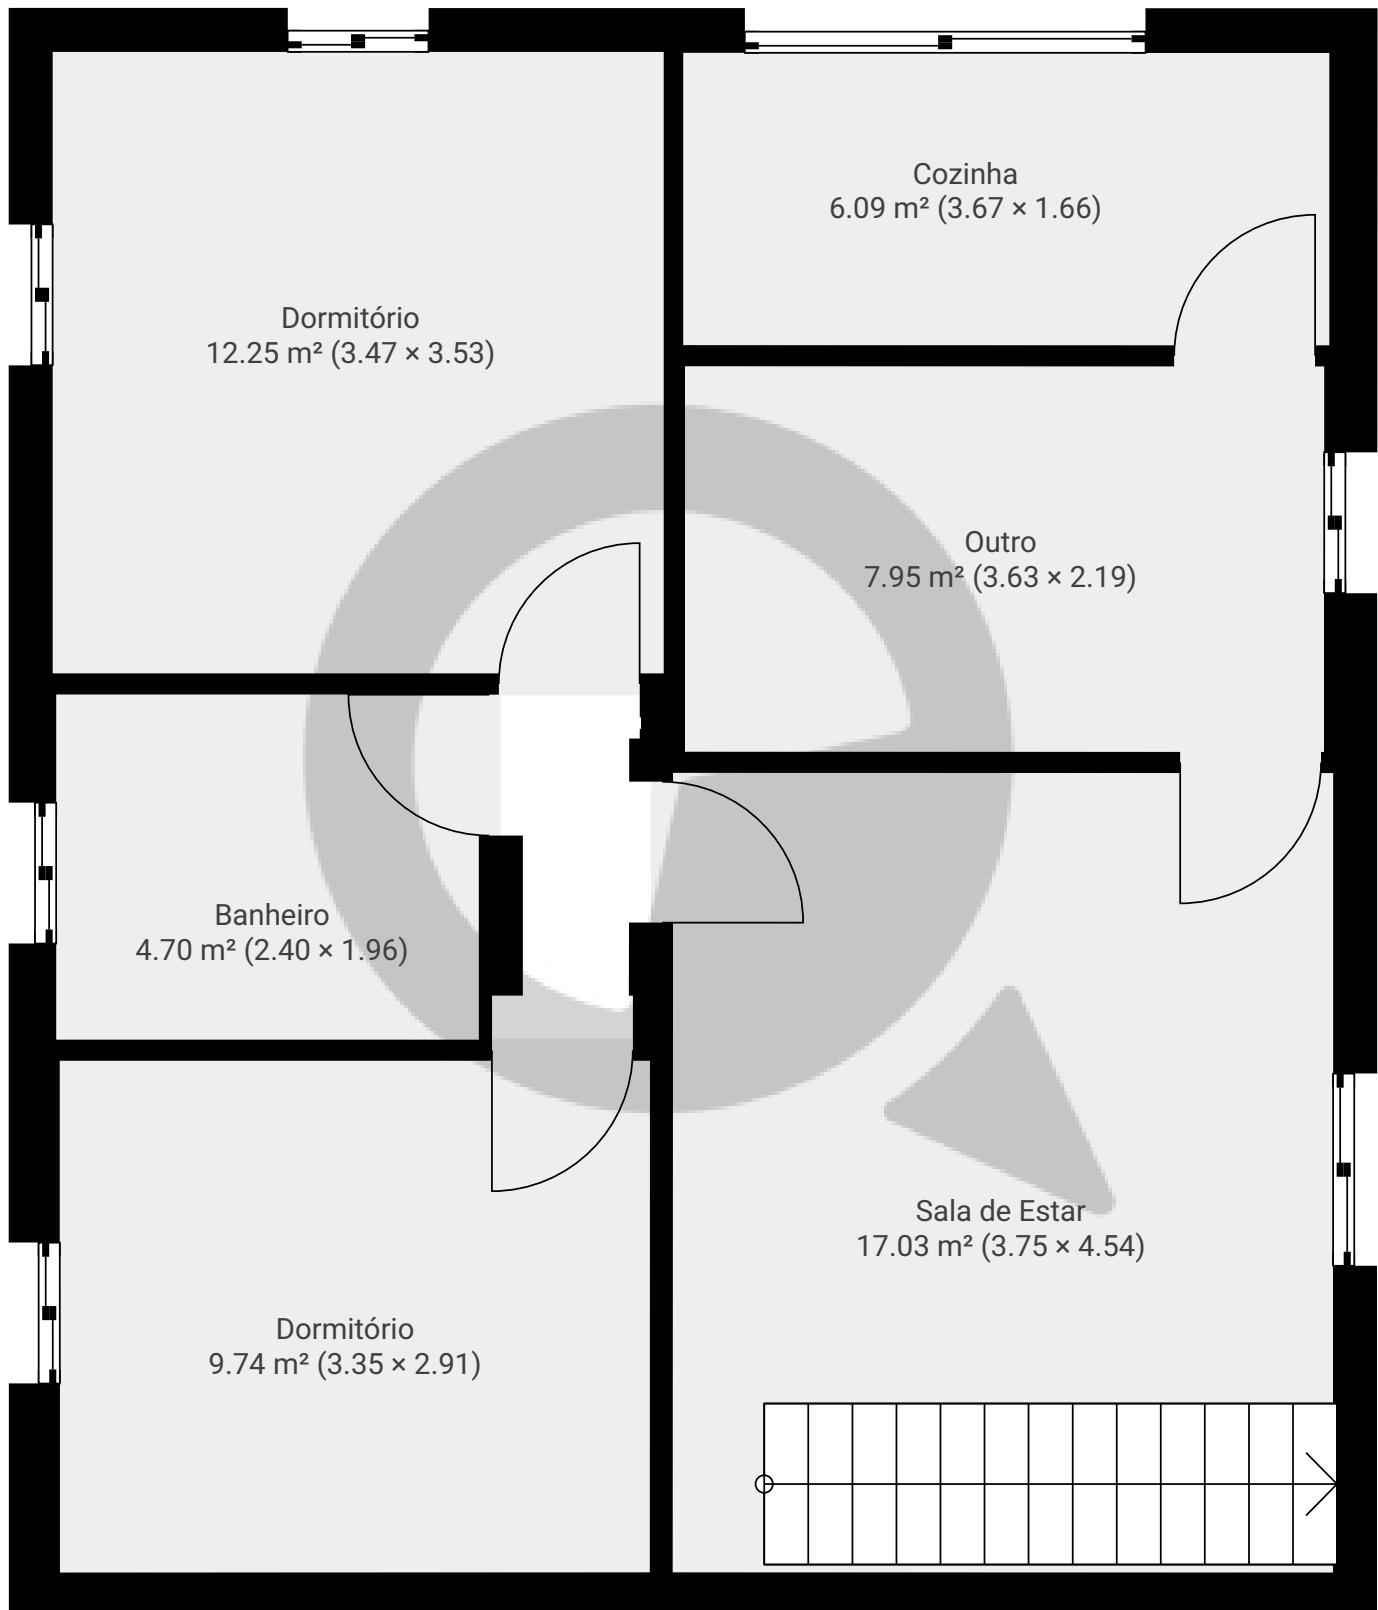

ESTA PLANTA É FORNECIDA SEM QUALQUER TIPO DE GARANTIA E PRECISÃO DE MEDIDAS.

0.0 0.5 1.0 1.5 2.0m
1:43
Page 1/1