


Meu novo projeto


Rua Cerro Corá, , São Paulo, BR
PISOS: 2 • CÔMODOS: 8

▼ Andar Térreo

CÔMODOS: 5

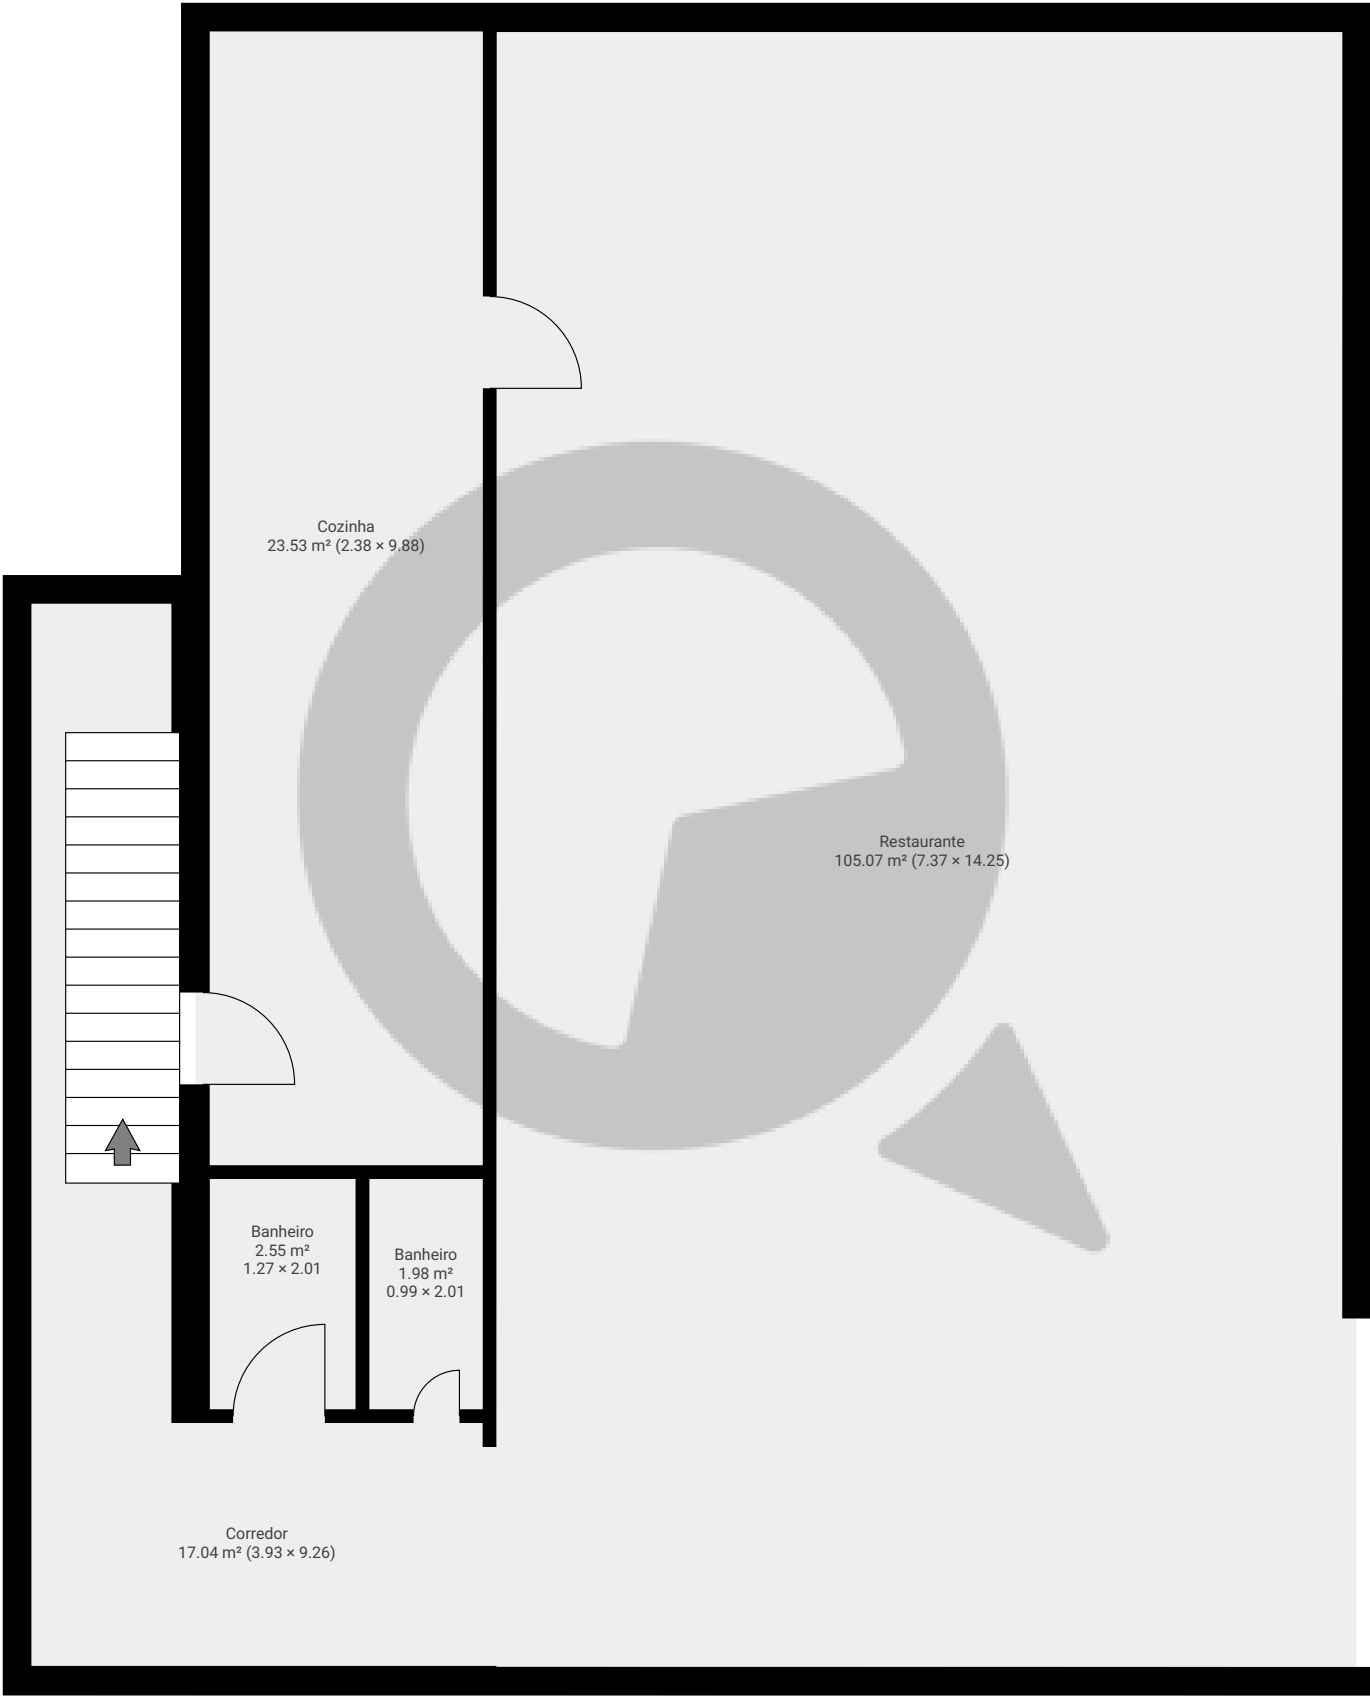

ESTA PLANTA É FORNECIDA SEM QUALQUER TIPO DE GARANTIA E PRECISÃO DE MEDIDAS.

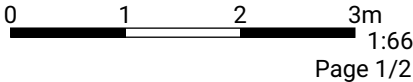


Meu novo projeto

Rua Cerro Corá, , São Paulo, BR
PISOS: 2 • CÔMODOS: 8

▼ 1º Piso

CÔMODOS: 3

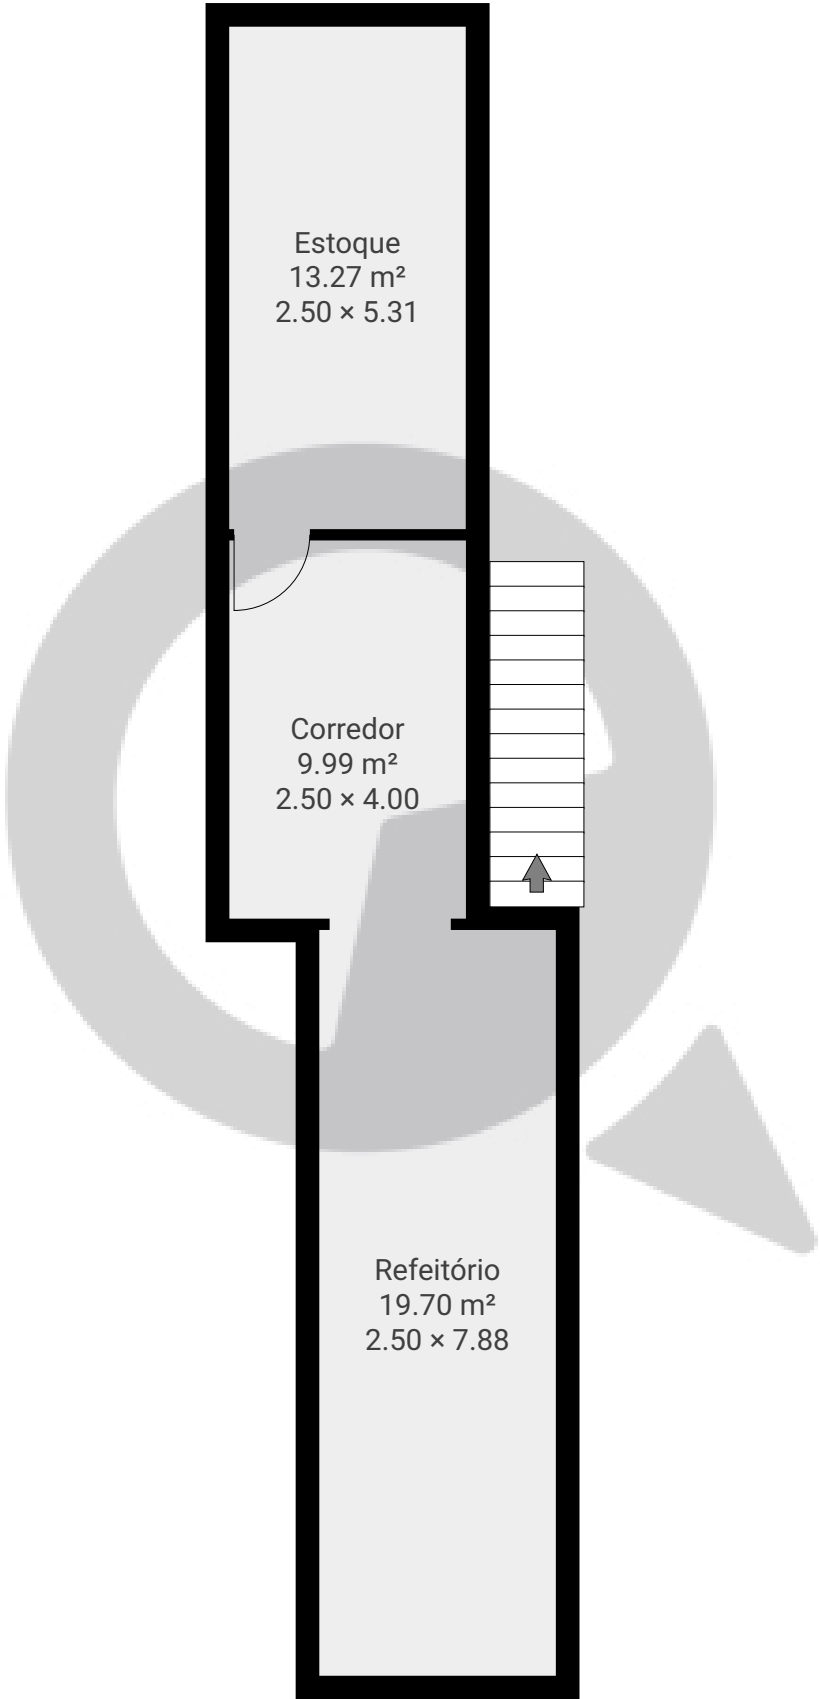

ESTA PLANTA É FORNECIDA SEM QUALQUER TIPO DE GARANTIA E PRECISÃO DE MEDIDAS.

