

Meu novo projeto


Rua Imbarié 82, 03134-070, São Paulo, BR

PISOS: 1 • CÔMODOS: 7

▼ 6º Piso

 SuaQuadra

CÔMODOS: 7

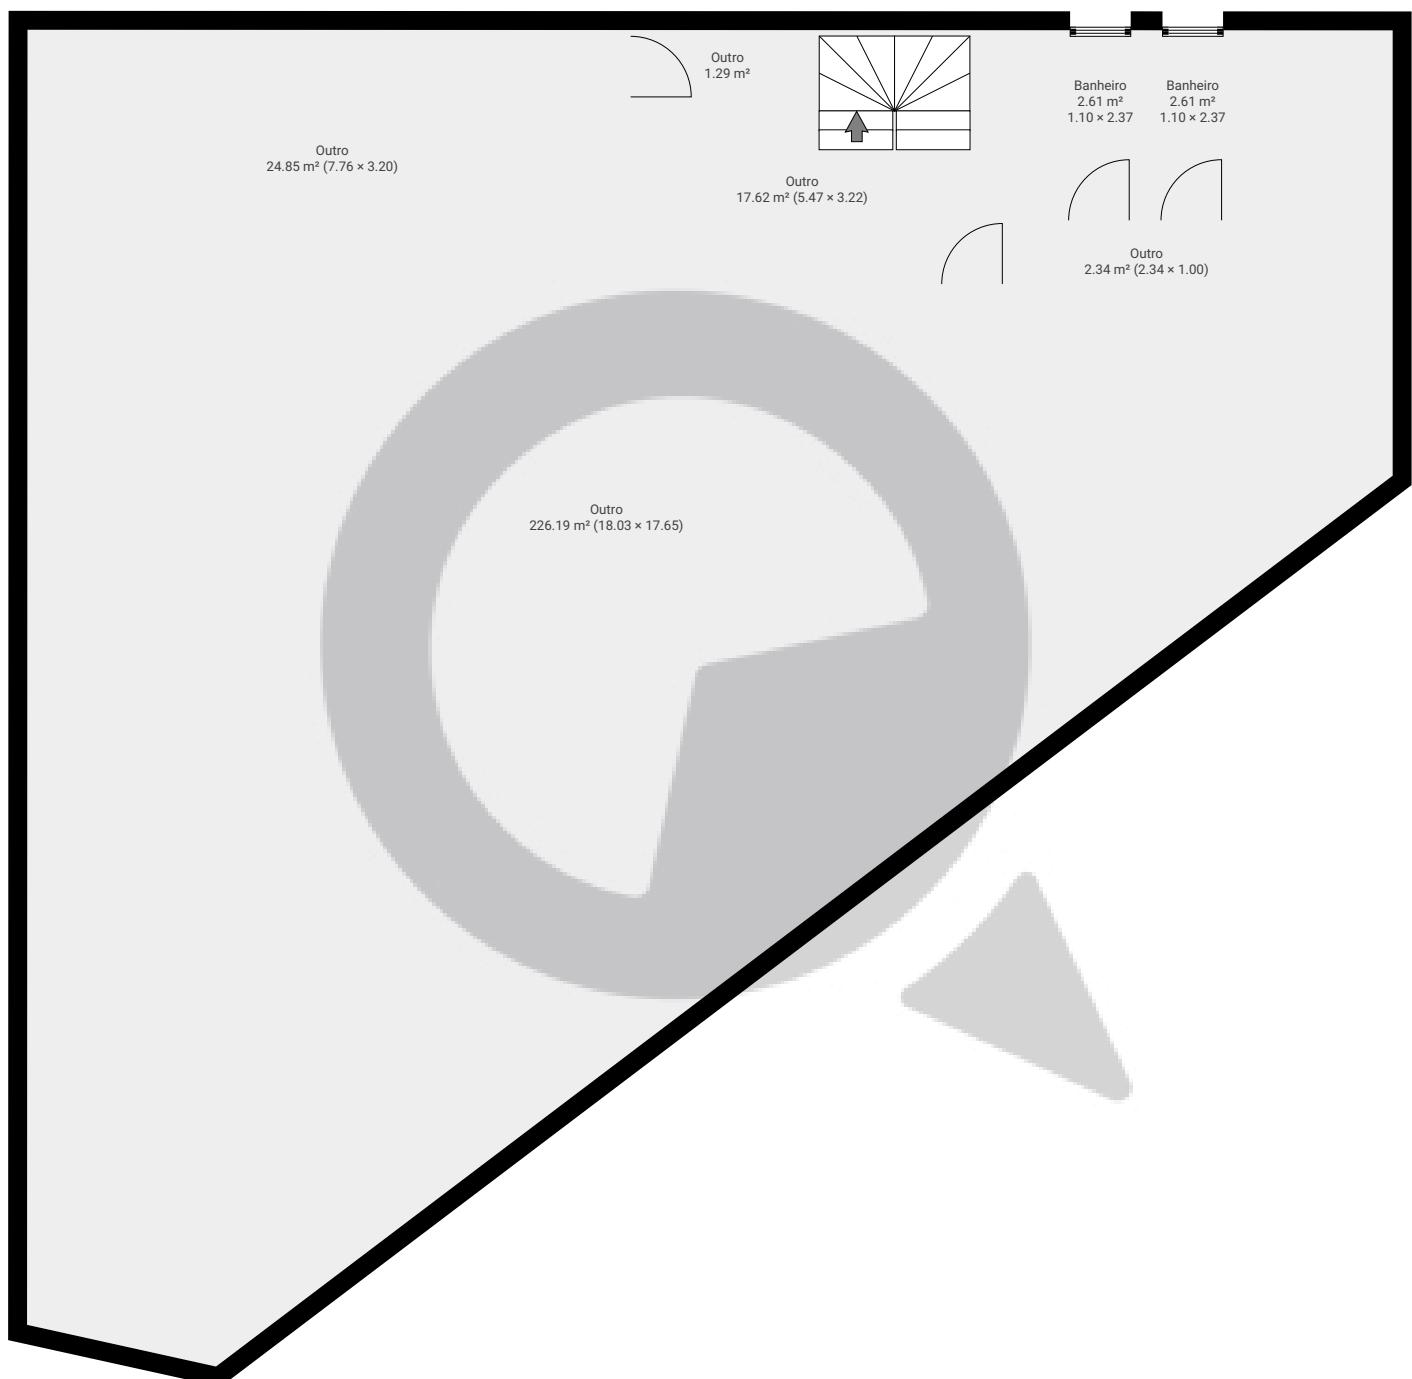

ESTA PLANTA É FORNECIDA SEM QUALQUER TIPO DE GARANTIA E PRECISÃO DE MEDIDAS.

0 1 2 3 4m
1:100
Page 1/1