


Meu novo projeto (Cópia) (Cópia) (Cópia)

Rua Guaraiúva 126, 04569-000, São Paulo, BR
PISOS: 1 • CÔMODOS: 5



▼ Andar Térreo

CÔMODOS: 5

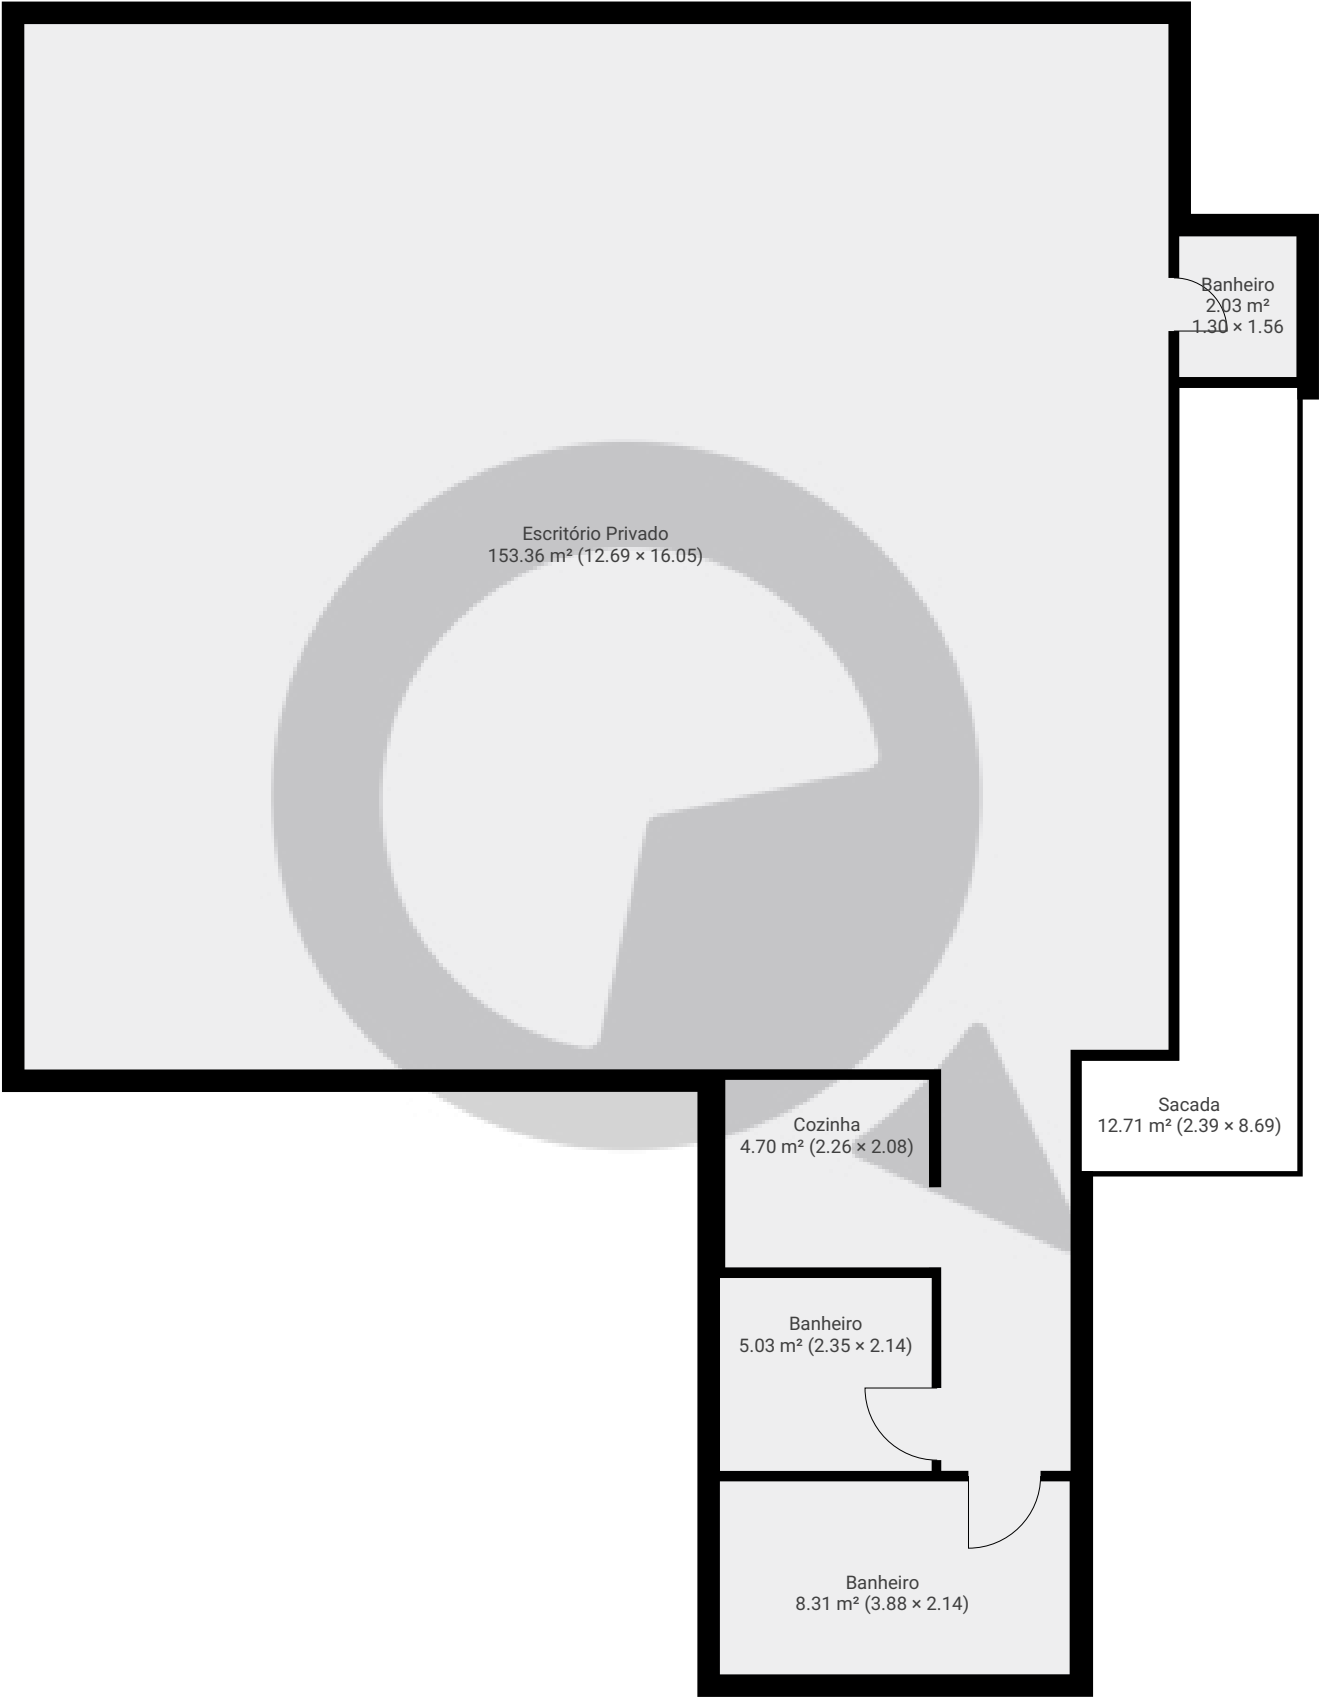

ESTA PLANTA É FORNECIDA SEM QUALQUER TIPO DE GARANTIA E PRECISÃO DE MEDIDAS.

