

Meu novo projeto

Avenida Benedito de Lima 139, 05376-020, São Paulo, BR
PISOS: 2 • CÔMODOS: 12

 SuaQuadra

▼ Andar Térreo

CÔMODOS: 6



ESTA PLANTA É FORNECIDA SEM QUALQUER TIPO DE GARANTIA E PRECISÃO DE MEDIDAS.

0 1 2 3 4m
1:90
Page 1/2


Meu novo projeto

Avenida Benedito de Lima 139, 05376-020, São Paulo, BR
PISOS: 2 • CÔMODOS: 12

Q SuaQuadra

▼ 1º Piso

CÔMODOS: 6

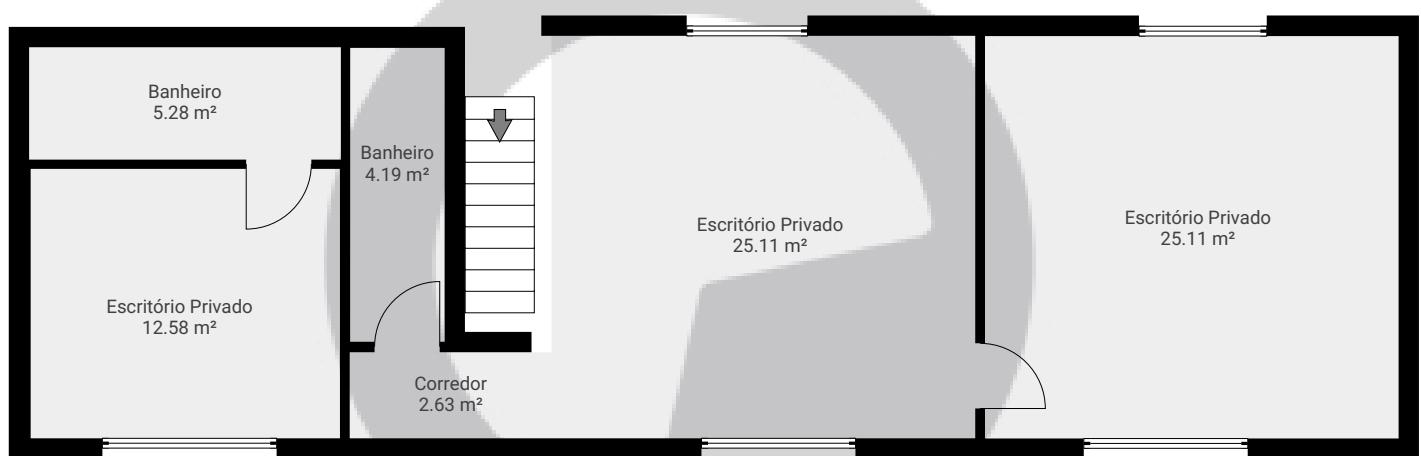

ESTA PLANTA É FORNECIDA SEM QUALQUER TIPO DE GARANTIA E PRECISÃO DE MEDIDAS.

0 1 2 3 4m
1:93
Page 2/2