


Rua Roberto Simonsen, 62 Cj 17-1 andar

PISOS: 1 · CÔMODOS: 2

Q SuaQuadra

▼ 1º Piso

CÔMODOS: 2

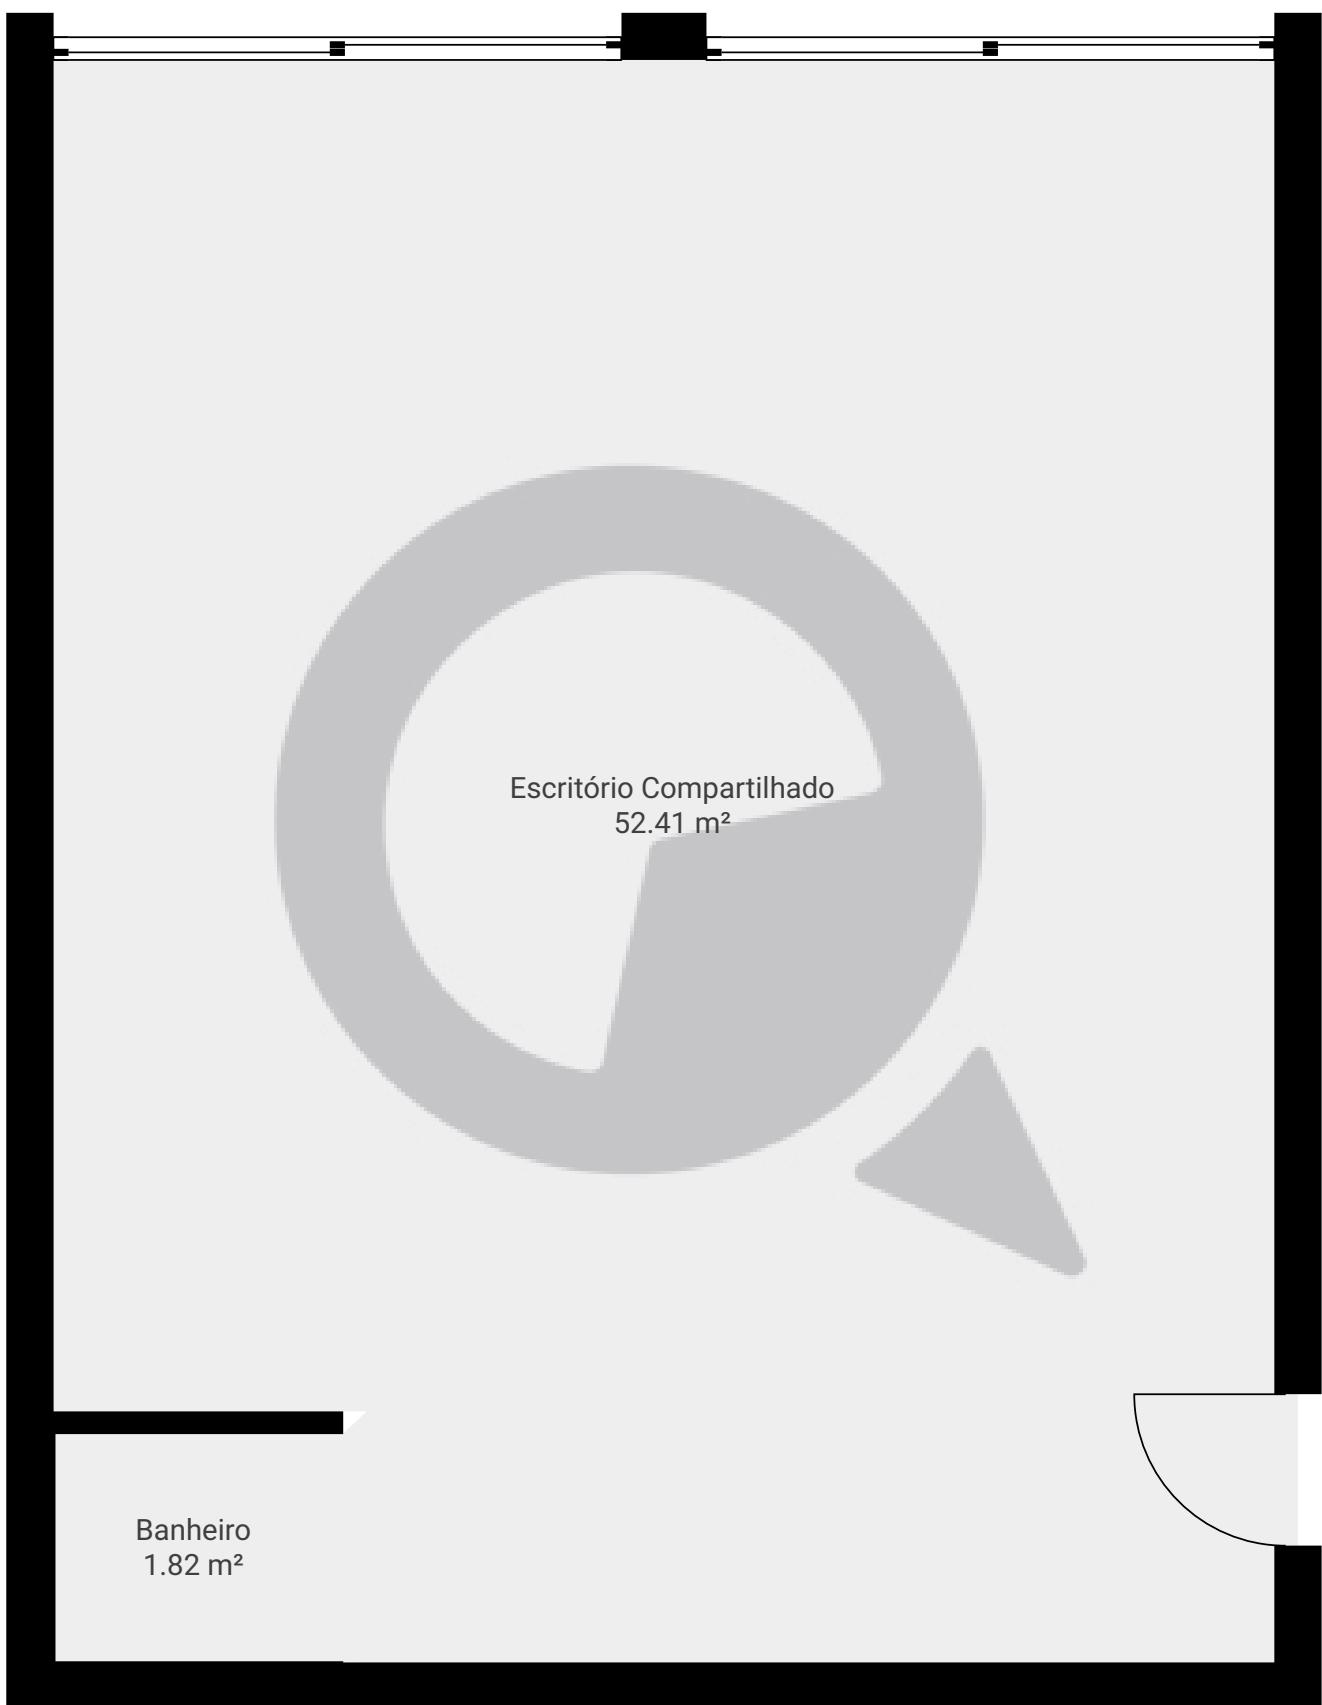

ESTA PLANTA É FORNECIDA SEM QUALQUER TIPO DE GARANTIA E PRECISÃO DE MEDIDAS.

0.0 0.5 1.0 1.5m
1:40
Page 1/1