


Rua Doutor Miranda de Azevedo, nº911 Terreno

Rua Doutor Miranda de Azevedo 911, 05027-000, São Paulo, BR
PISOS: 1 • CÔMODOS: 11

SuaQuadra

▼ Andar Térreo

CÔMODOS: 11

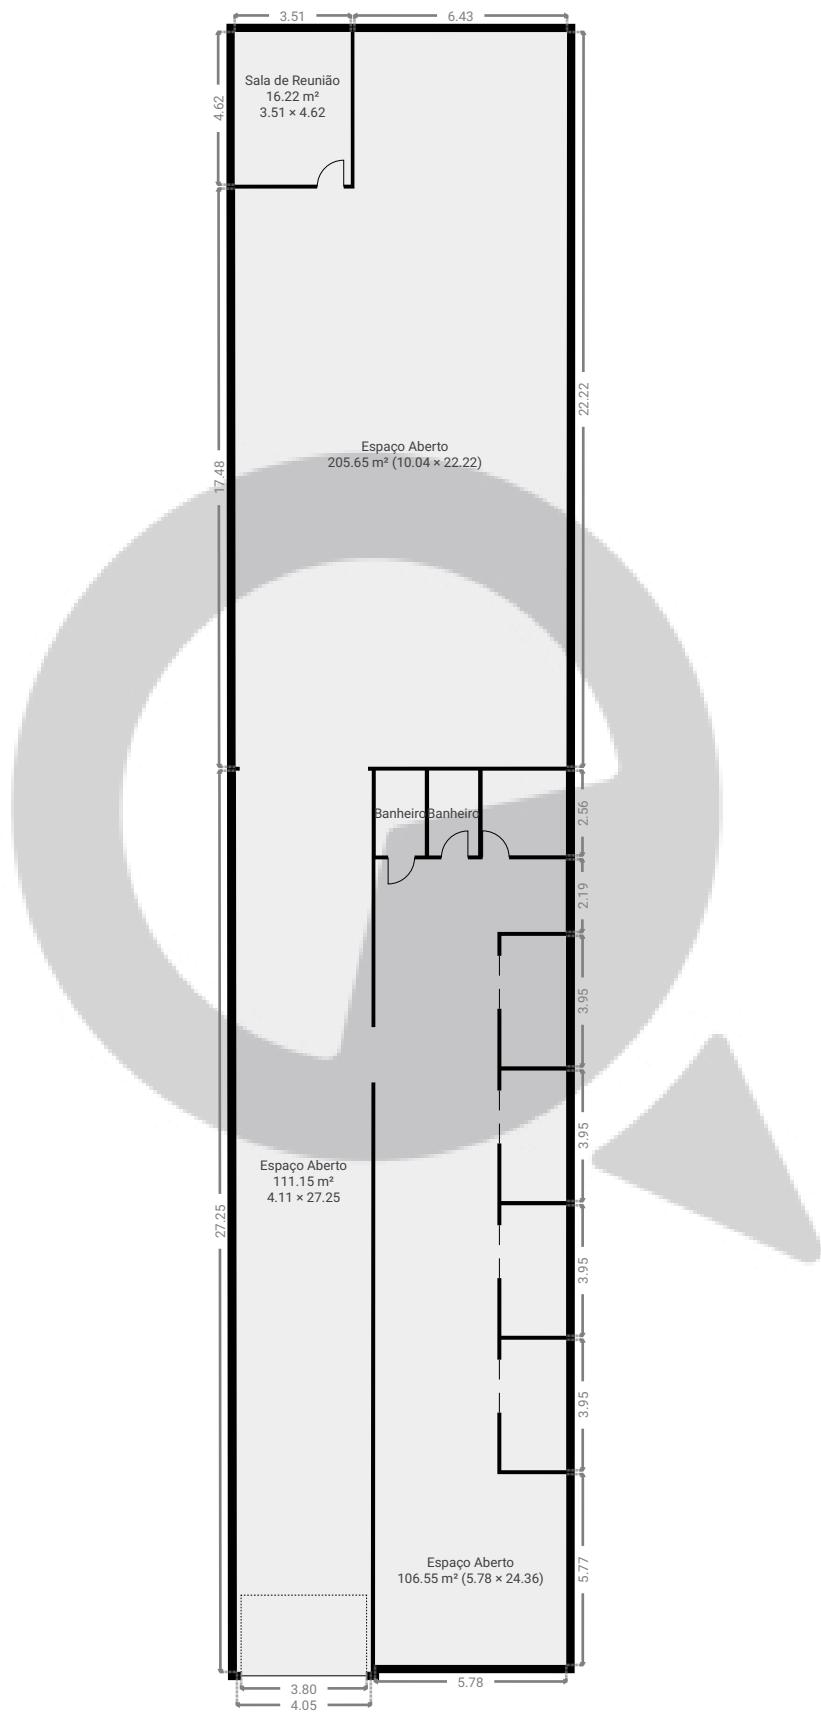

ESTA PLANTA É FORNECIDA SEM QUALQUER TIPO DE GARANTIA E PRECISÃO DE MEDIDAS.

0 2 4 6 8 10m
1:229
Page 1/1