


# Meu novo projeto

Rua Ida Radiante Bonfanti 85, 08431-300, São Paulo, BR  
PISOS: 2 • CÔMODOS: 18

**SuaQuadra**

## ▼ Andar Térreo

CÔMODOS: 5

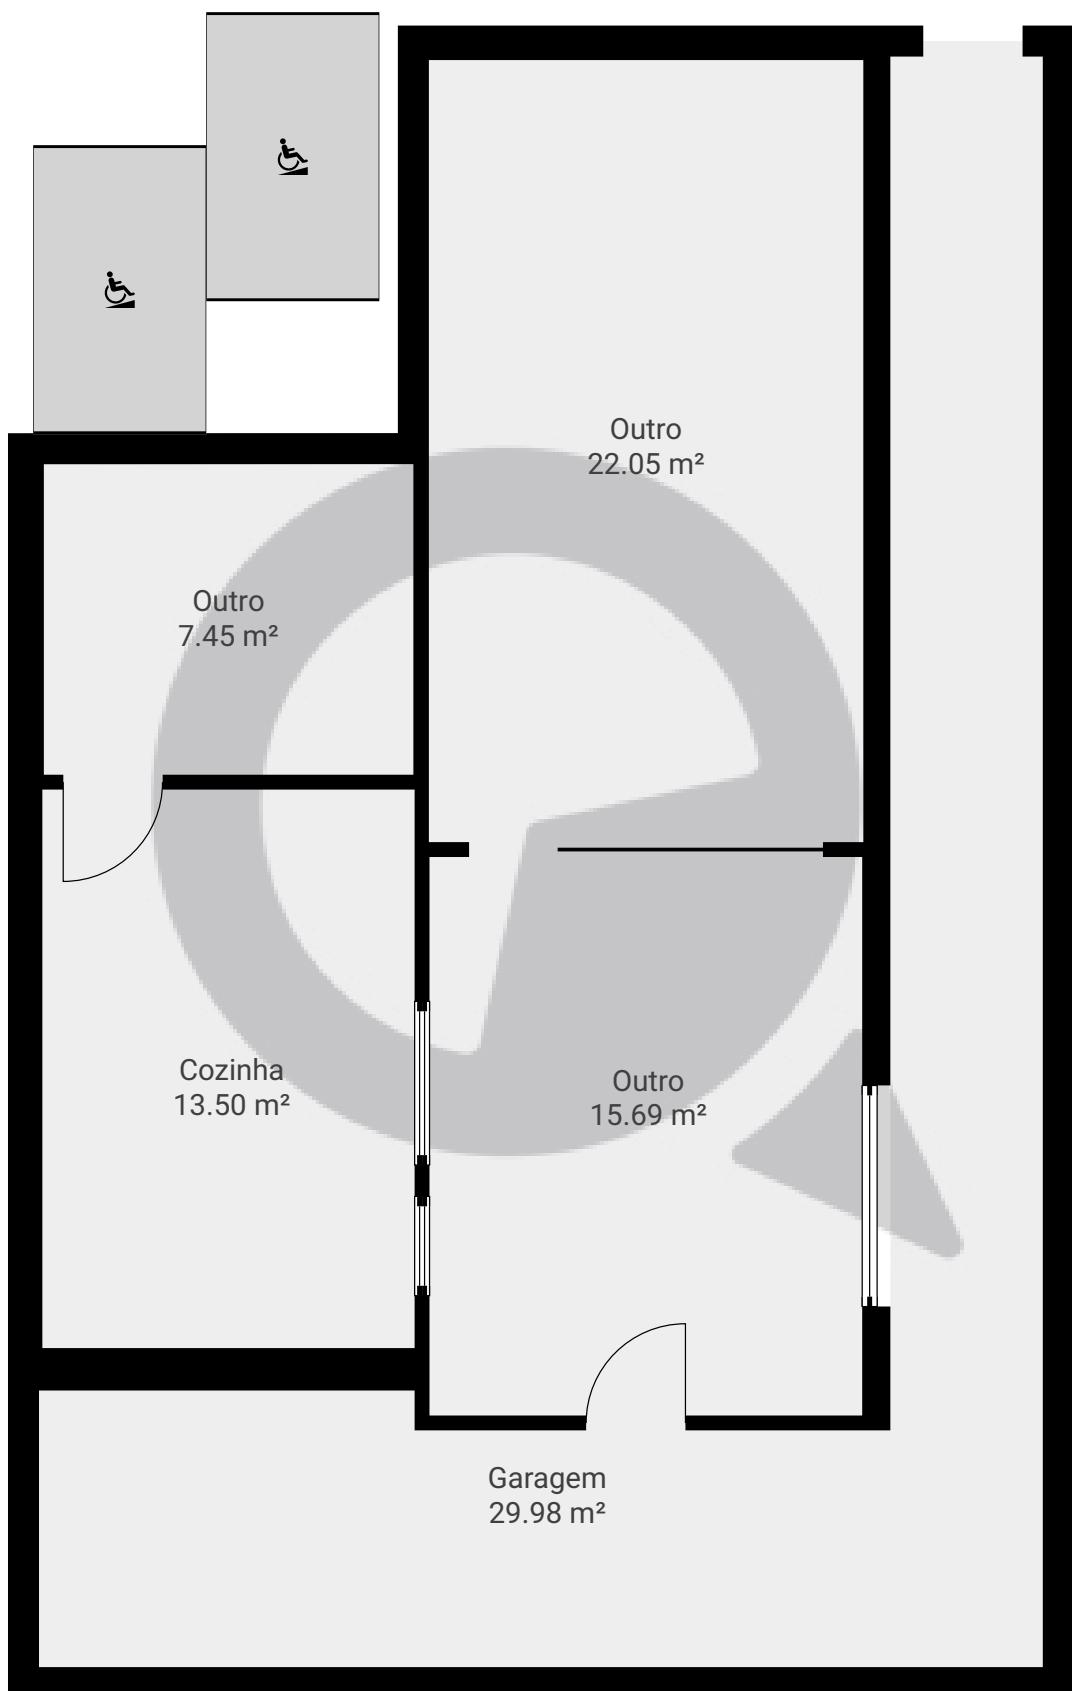

ESTA PLANTA É FORNECIDA SEM QUALQUER TIPO DE GARANTIA E PRECISÃO DE MEDIDAS.

0 1 2 3m  
1:61  
Page 1/2


# Meu novo projeto

Rua Ida Radiante Bonfanti 85, 08431-300, São Paulo, BR  
PISOS: 2 • CÔMODOS: 18

 SuaQuadra

## ▼ 1º Piso

CÔMODOS: 13

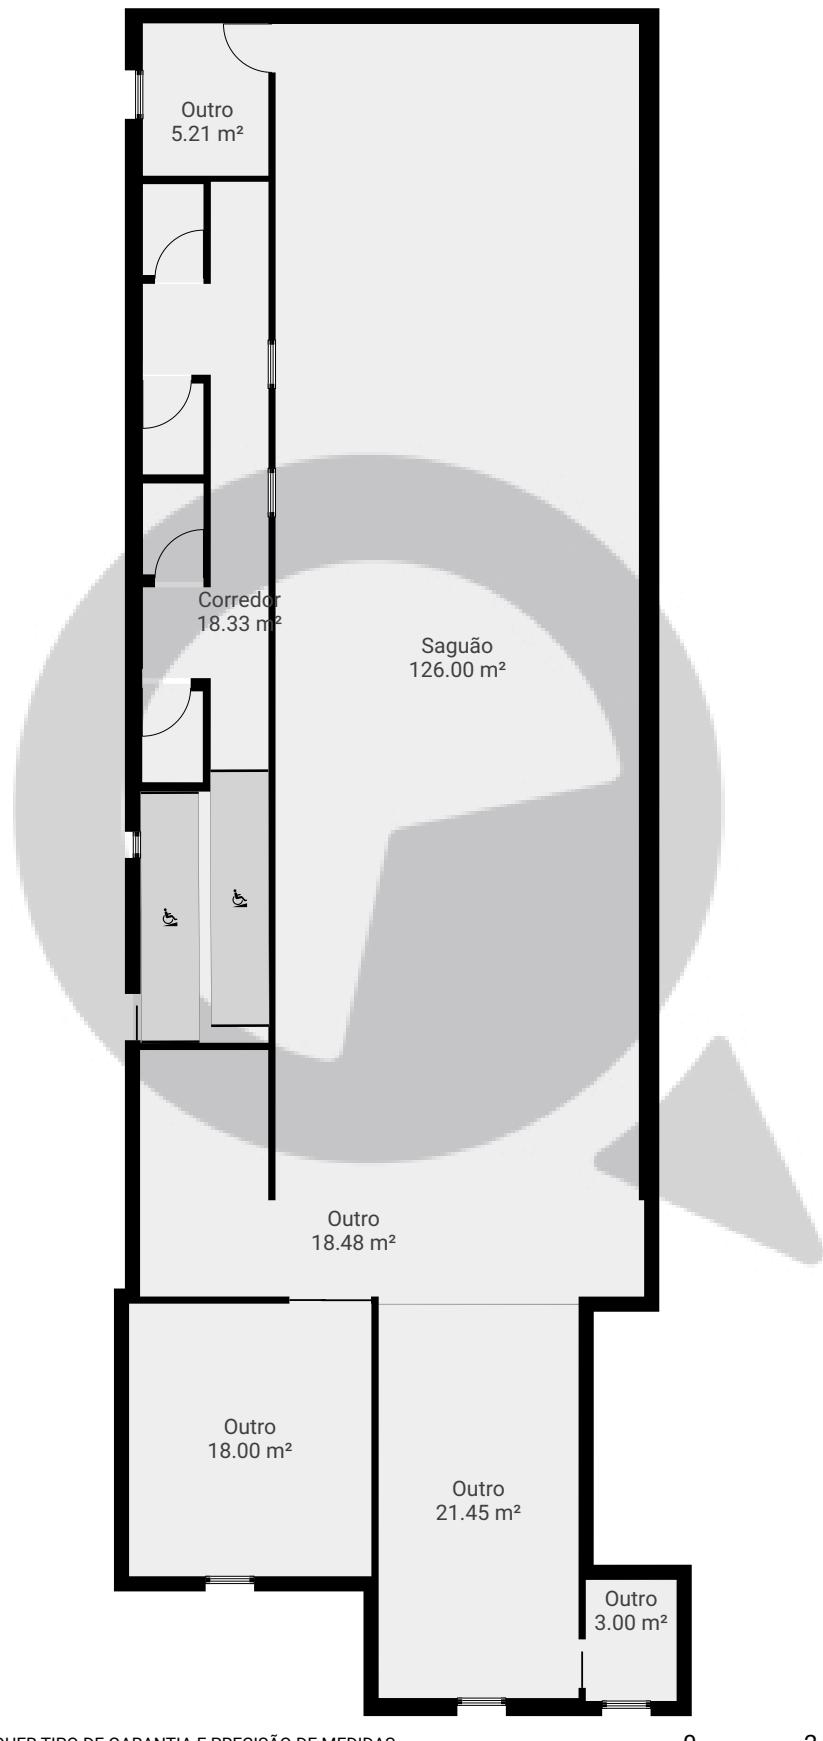

ESTA PLANTA É FORNECIDA SEM QUALQUER TIPO DE GARANTIA E PRECISÃO DE MEDIDAS.

0 2 4 6m  
1:125  
Page 2/2